



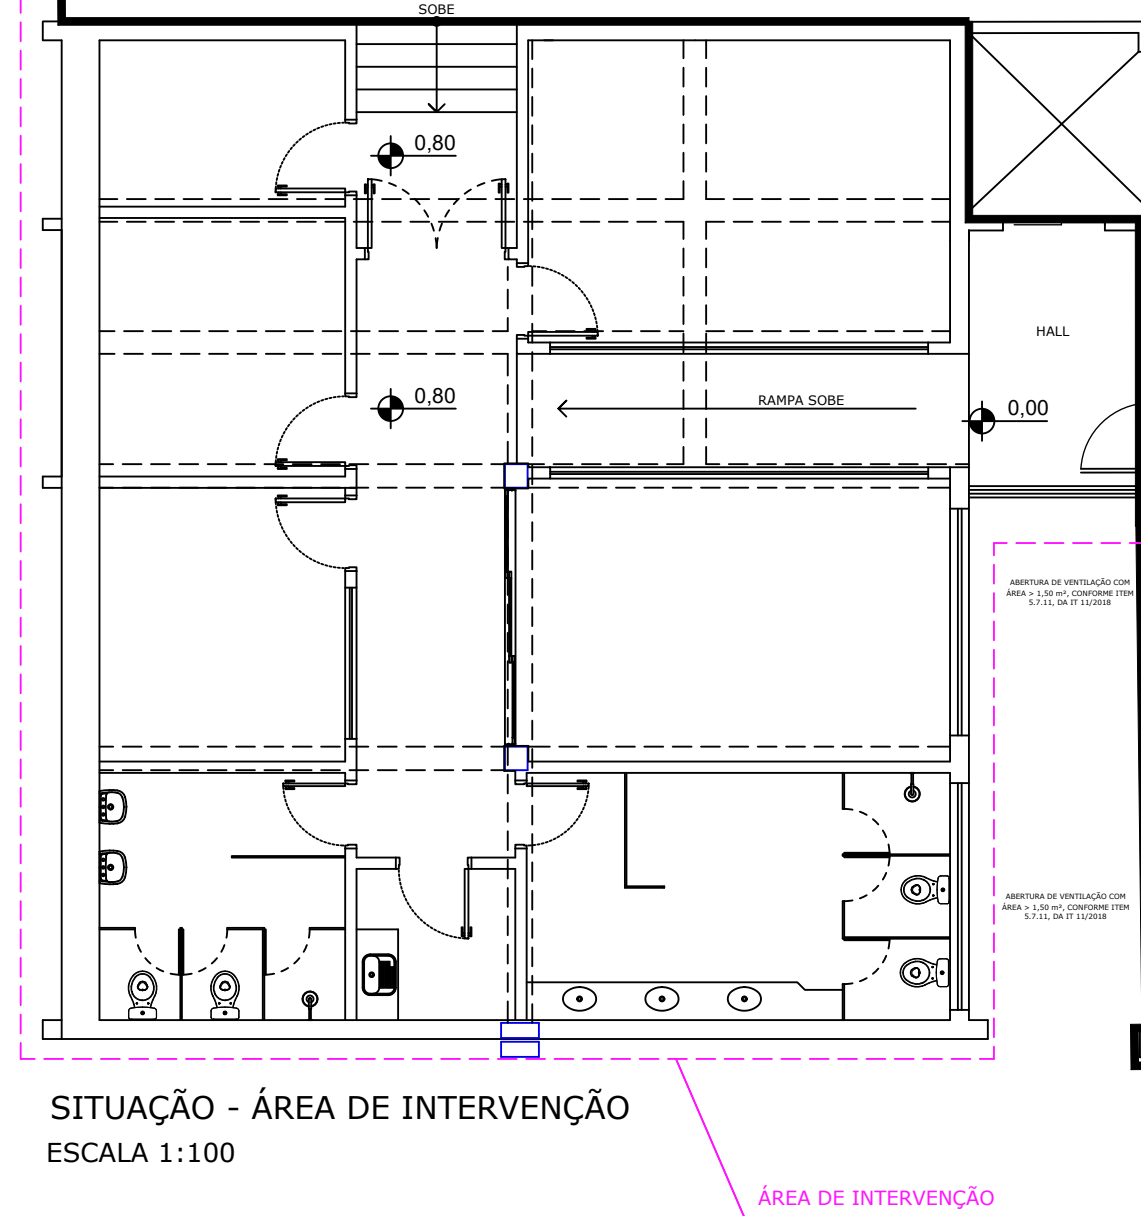

PROJETO ARQUITETONICO		FOLHA:	1/6
OBRA: CONSTRUÇÃO DE EDIFÍCIO HOSPITALAR			
PROPRIETÁRIO: IRMANDADE DA SANTA CASA DE MISERICORDIA DE SOROCABA			
ASSUNTO: PLANTA BAIXA - PAVIMENTO SUBSOLO APOIO DA COZINHA			
LOCAL: AV. SÃO PAULO, N° 750 - SOROCABA/SP			
ESCALA 1:100			
SITUAÇÃO S/ ESCALA C/ O NORTE MAGNÉTICO		DECLARO QUE A APROVAÇÃO DO PROJETO NÃO IMPLICA NO RECONHECIMENTO POR PARTE DA PREFEITURA NO DIREITO DE PROPRIEDADE DO TERRENO.	
		PRÓPRIETÁRIO AUTOR DO PROJETO ARQUITETO PÉRICLES PEDROSO GARCIA CAU A 21.765-4 RESPONSÁVEL TÉCNICO CREA Nº	
ÁREAS EM M² ÁREA DO SETOR: (COZINHA E APOIO) 583,85 m² ÁREA DA INTERVENÇÃO: 161,85 m² ÁREA DO ANDAR: 1.321,49 m² ÁREA TOTAL DO PRÉDIO: 7.211,23 m² ÁREA TOTAL CONSTRUÍDA: 11.911,70 m² ÁREA TOTAL DO TERRENO: 34.209,90 m²			

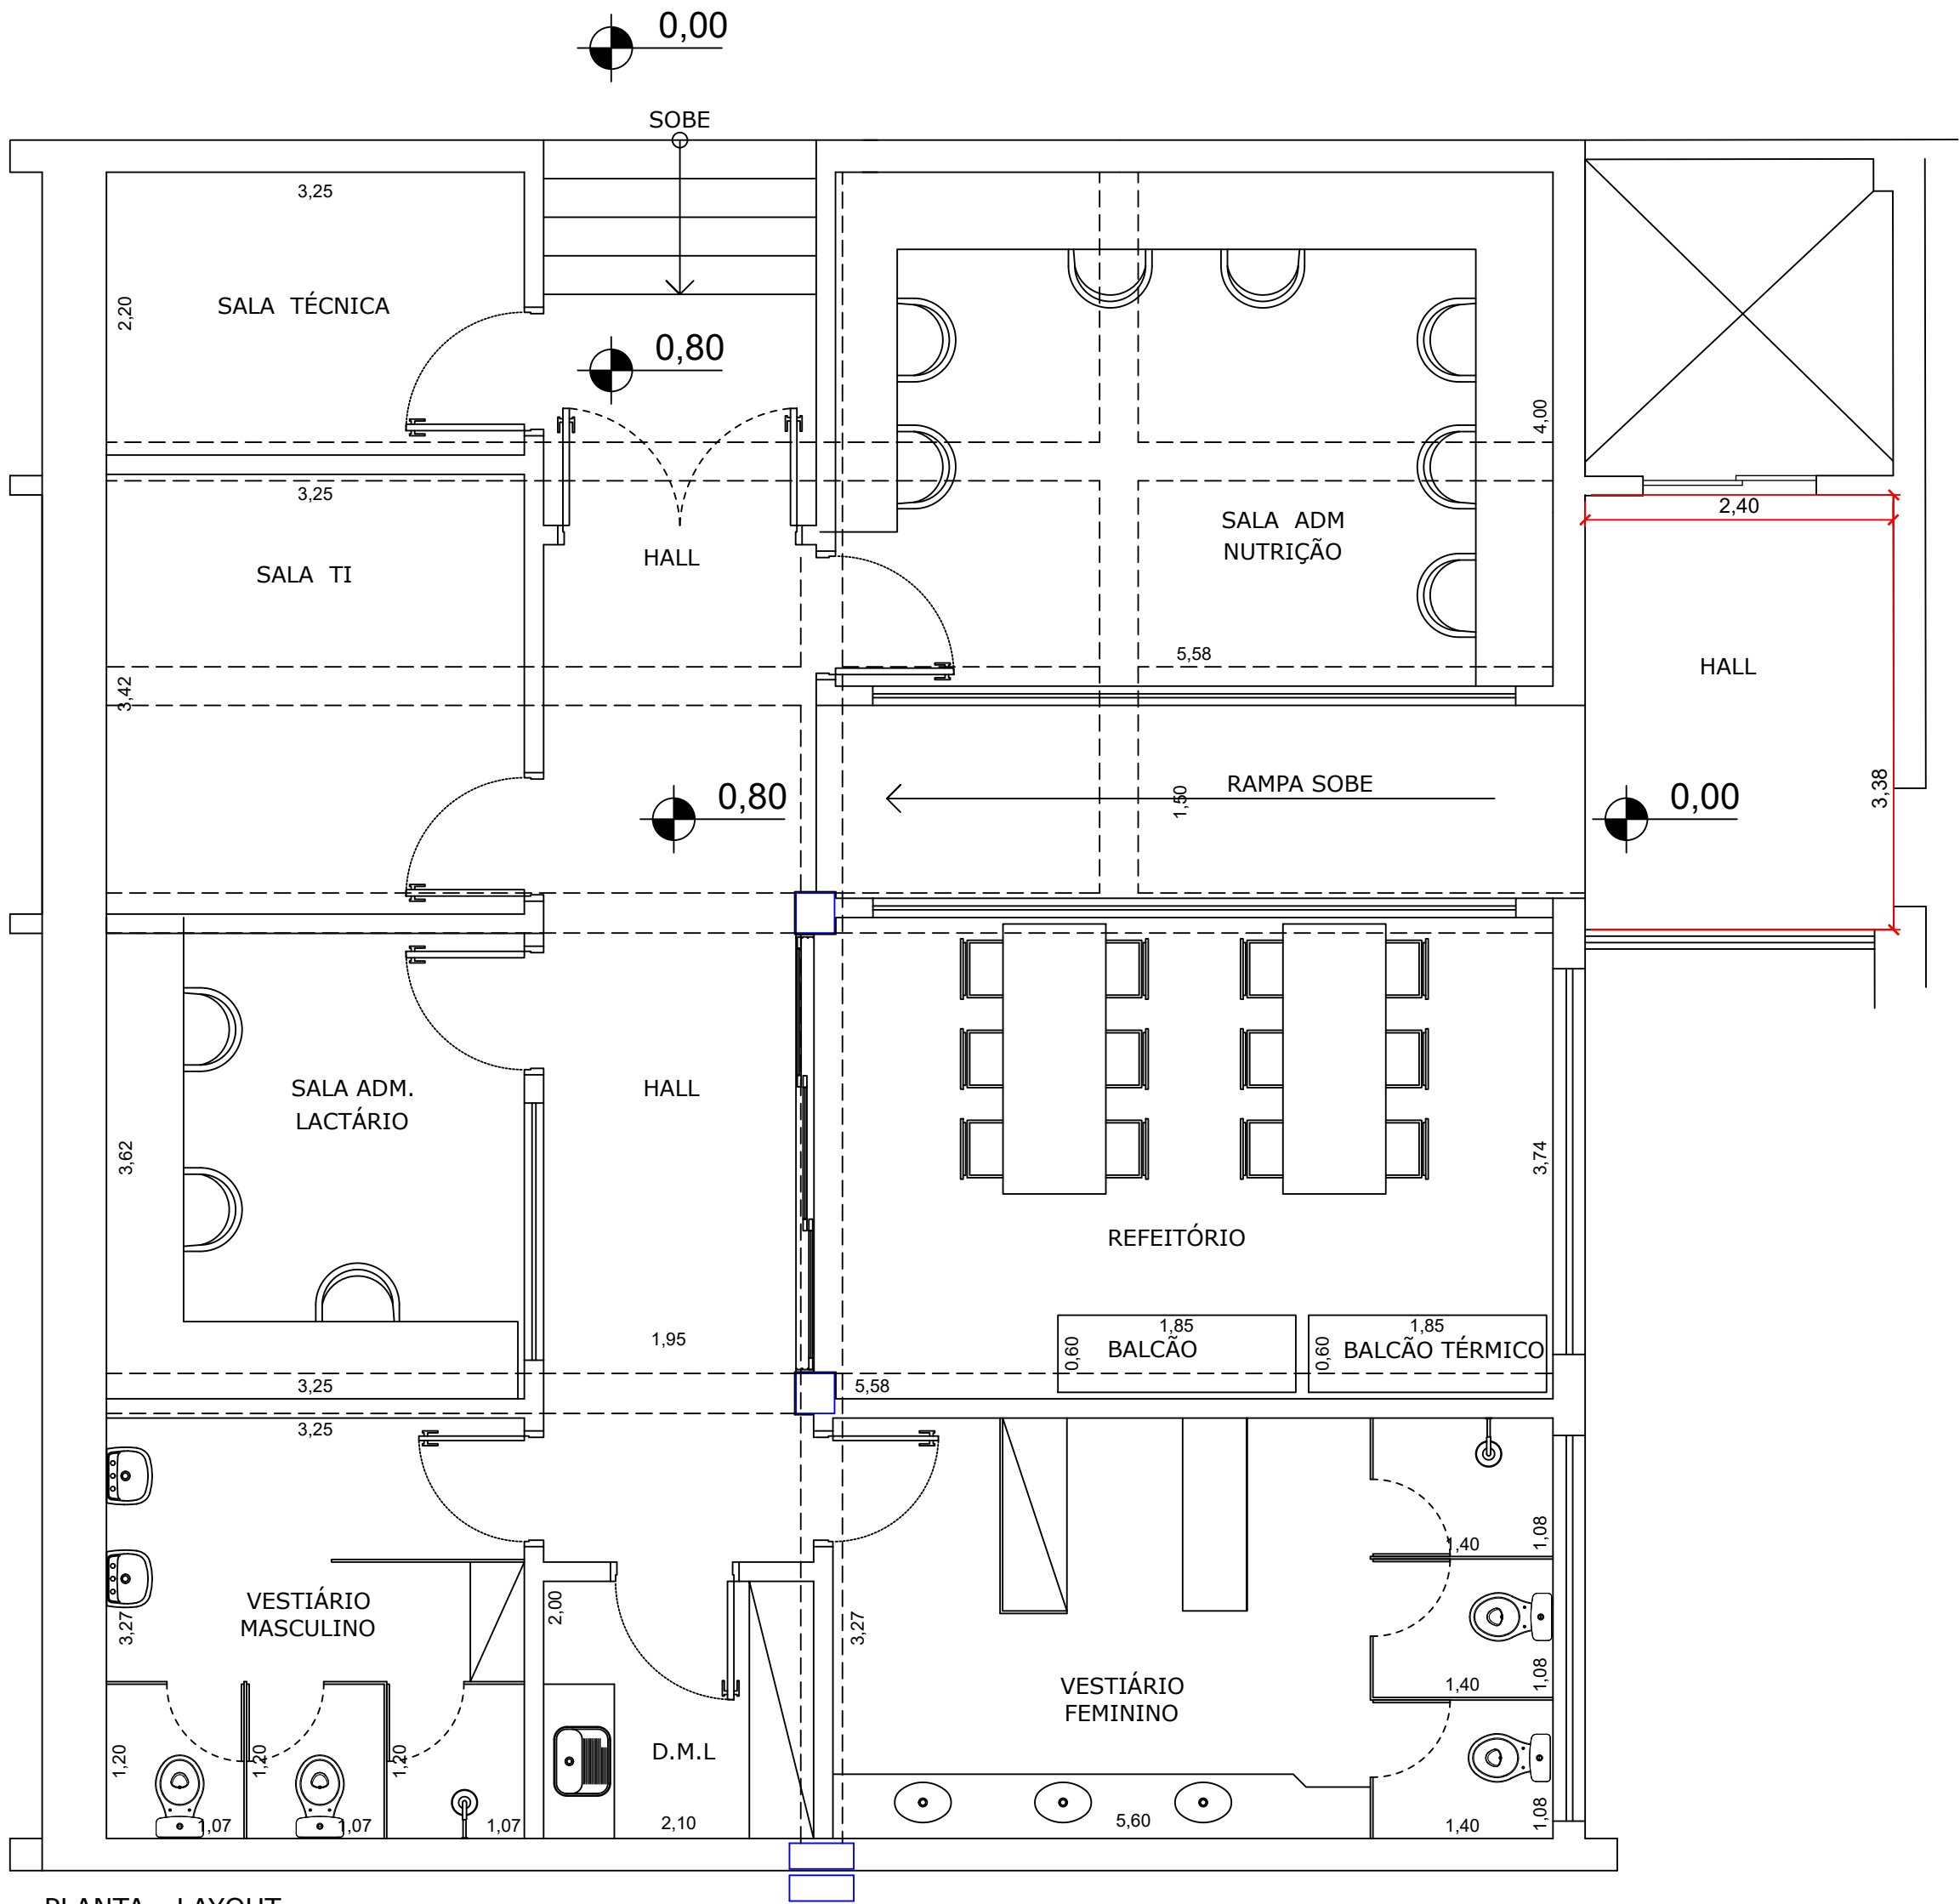

PLANTA - LAYOUT
ESCALA 1:50

PROJETO ARQUITETONICO

FOLHA:
2/6

OBRA: CONSTRUÇÃO DE EDIFÍCIO HOSPITALAR


PROPRIETÁRIO: IRMANDADE DA SANTA CASA DE MISERICORDIA DE SOROCABA

ASSUNTO: PLANTA BAIXA - PAVIMENTO SUBSOLO
LAYOUT - APOIO DA COZINHA

LOCAL: AV. SÃO PAULO, N° 750 - SOROCABA/SP

ESCALA 1:100

SITUAÇÃO S/ ESCALA C/ O NORTE MAGNÉTICO

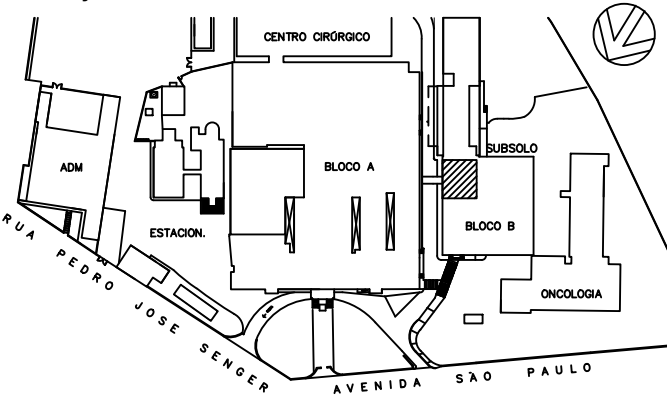

DECLARO QUE A APROVAÇÃO DO PROJETO NÃO IMPLICA NO
RECONHECIMENTO POR PARTE DA PREFEITURA NO DIREITO DE
PROPRIEDADE DO TERRENO.

PROPRIETÁRIO


ÁREAS EM M²

ÁREA DO SETOR: (COZINHA E APOIO) 583,85 m²
ÁREA DA INTERVENÇÃO: 161,85 m²
ÁREA DO ANDAR: 1.321,49 m²
ÁREA TOTAL DO PRÉDIO: 7.211,23 m²
ÁREA TOTAL CONSTRUÍDA: 11.911,70 m²
ÁREA TOTAL DO TERRENO: 34.209,90 m²



AUTOR DO PROJETO
ARQUITETO PÉRICLES PEDROSO GARCIA
CAU A 21.765-4

RESPONSÁVEL TÉCNICO


CREA N°

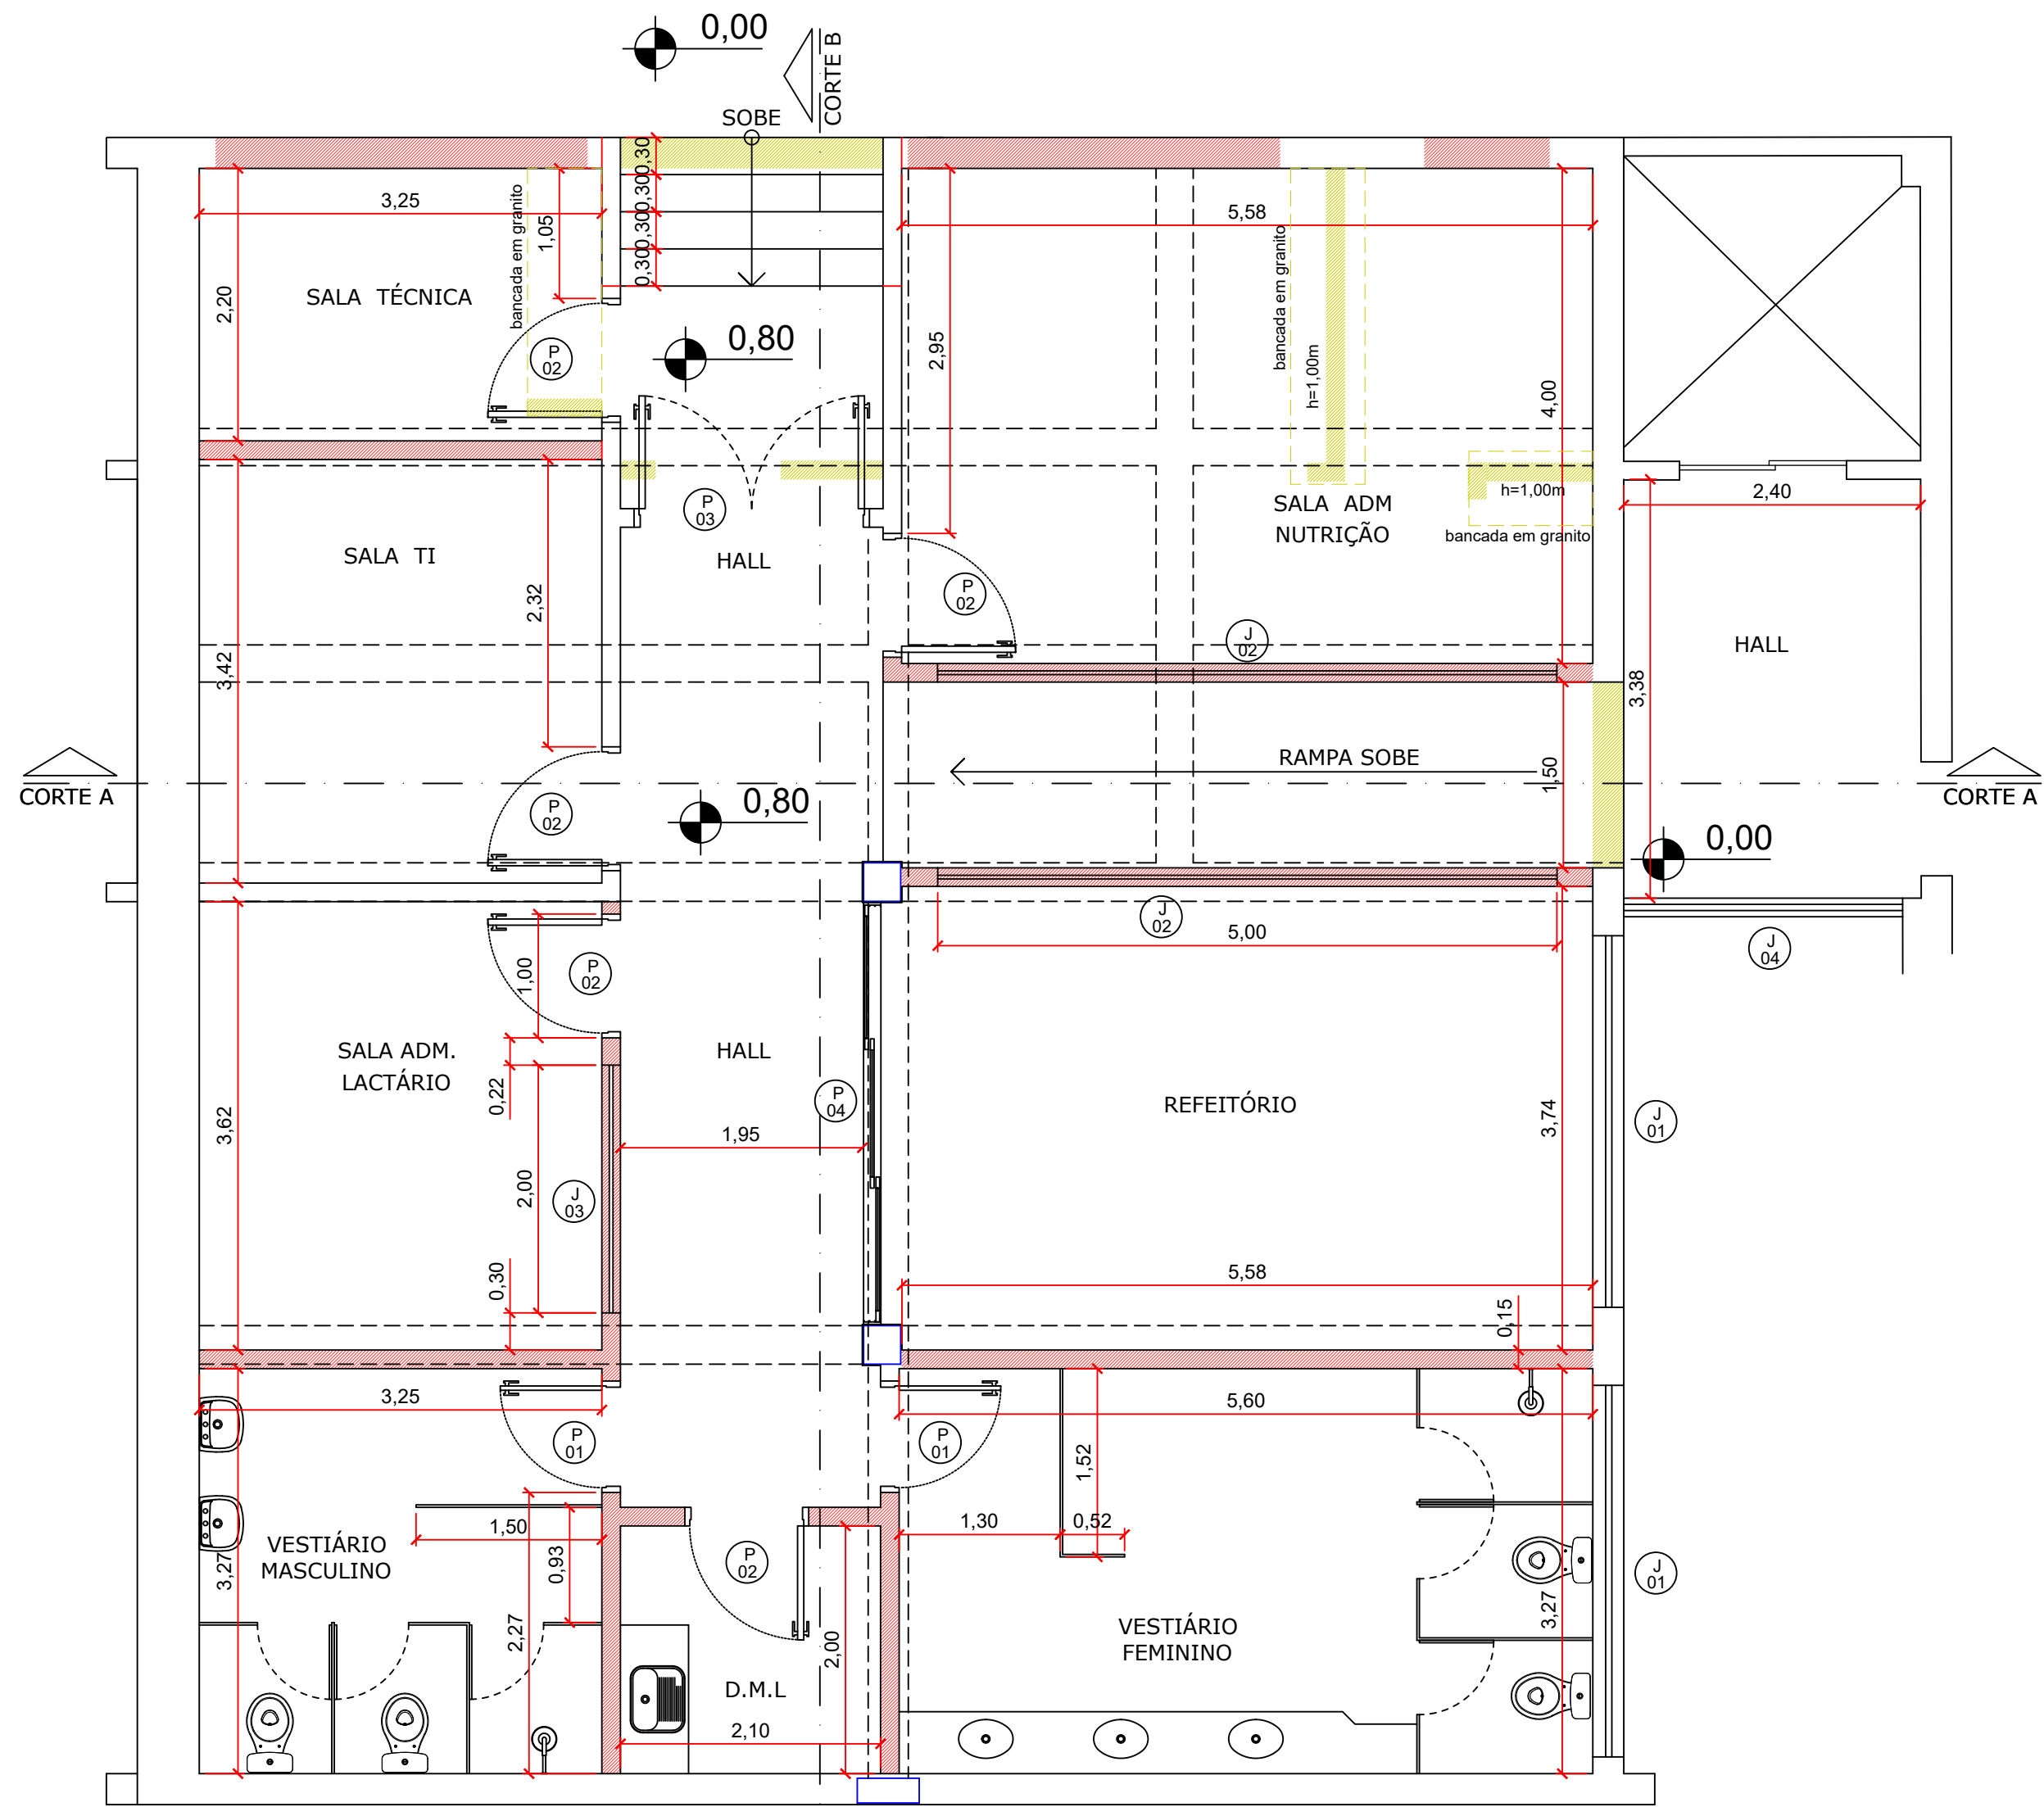


PLANTA - CONSTRUIR / DEMOLIR
ESCALA 1:50

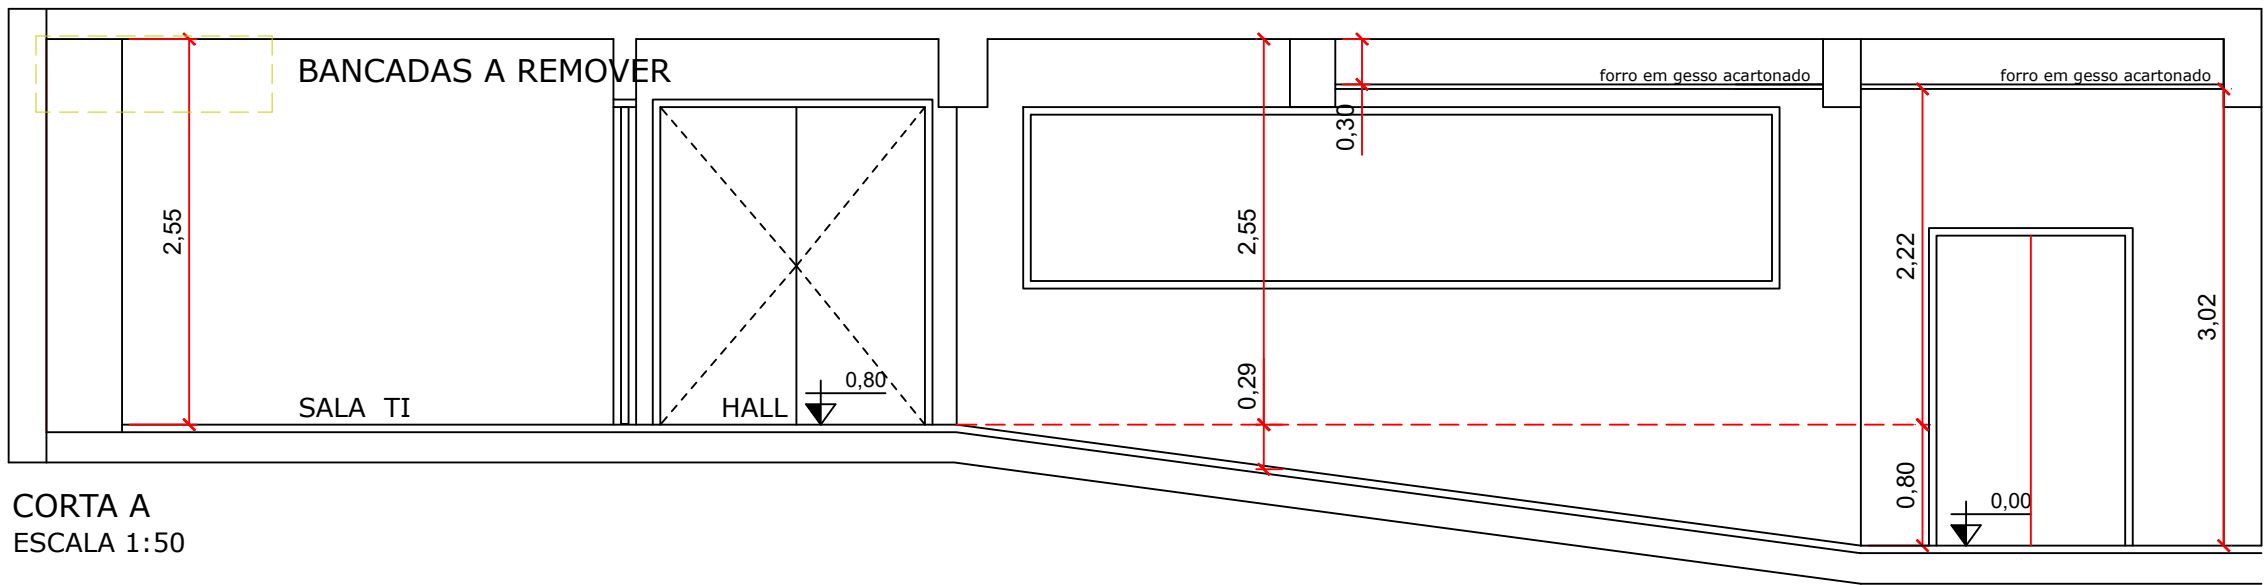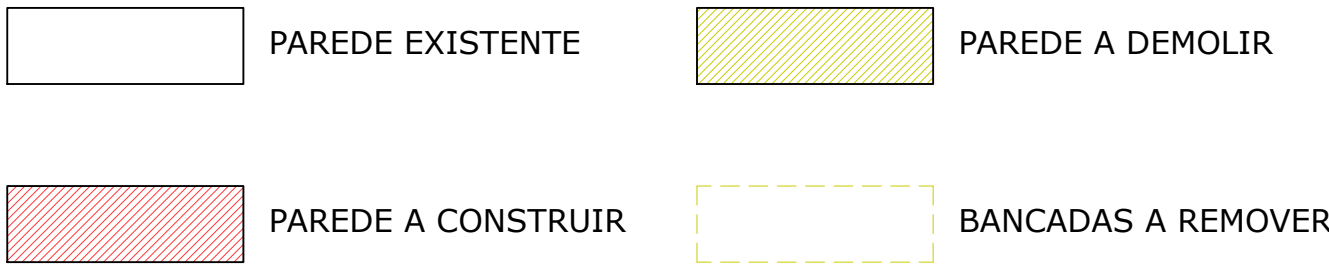

CORTA A
ESCALA 1:50

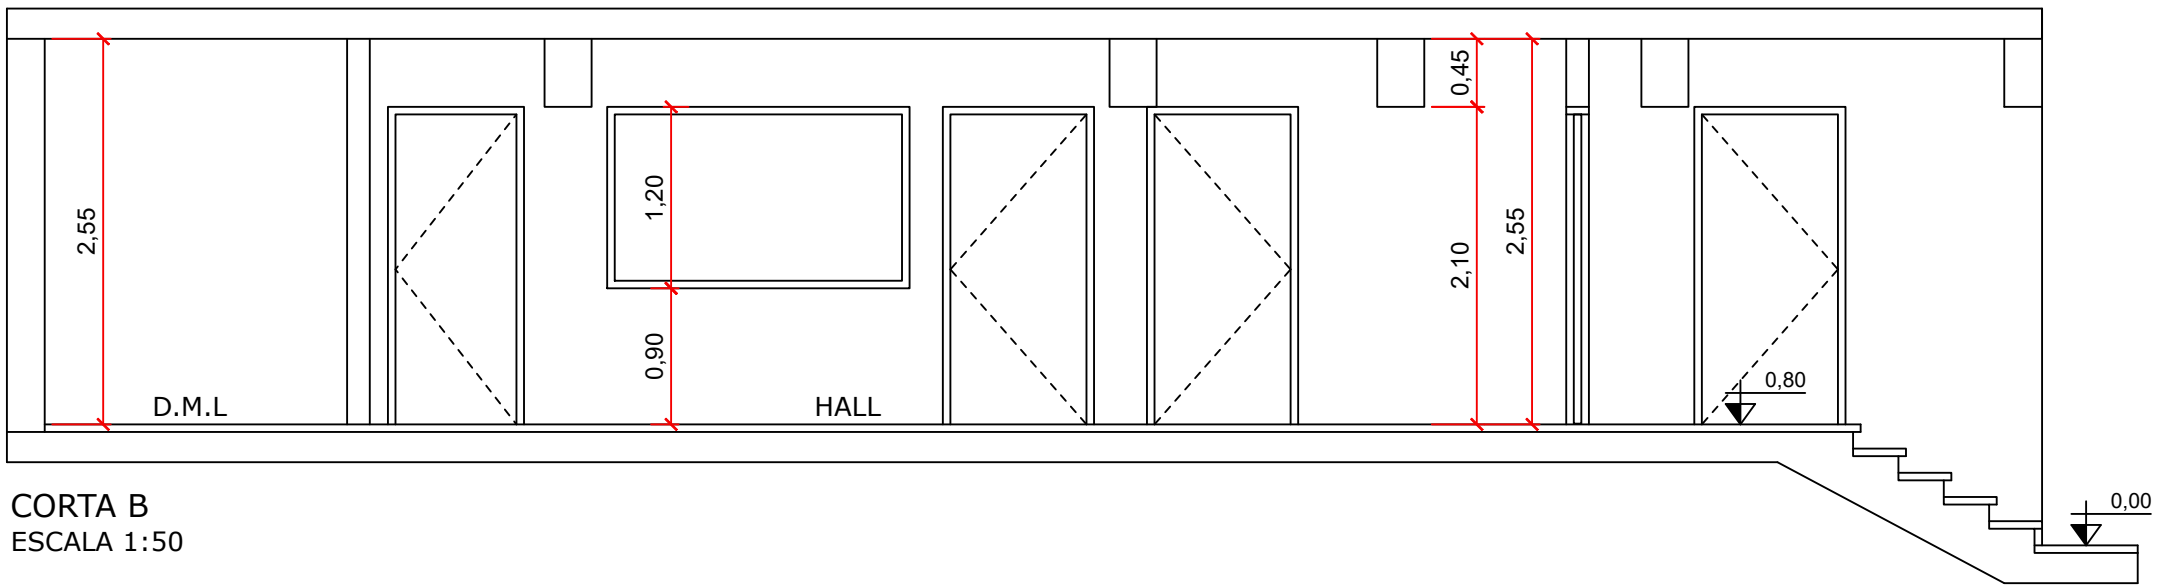

CORTA B
ESCALA 1:50

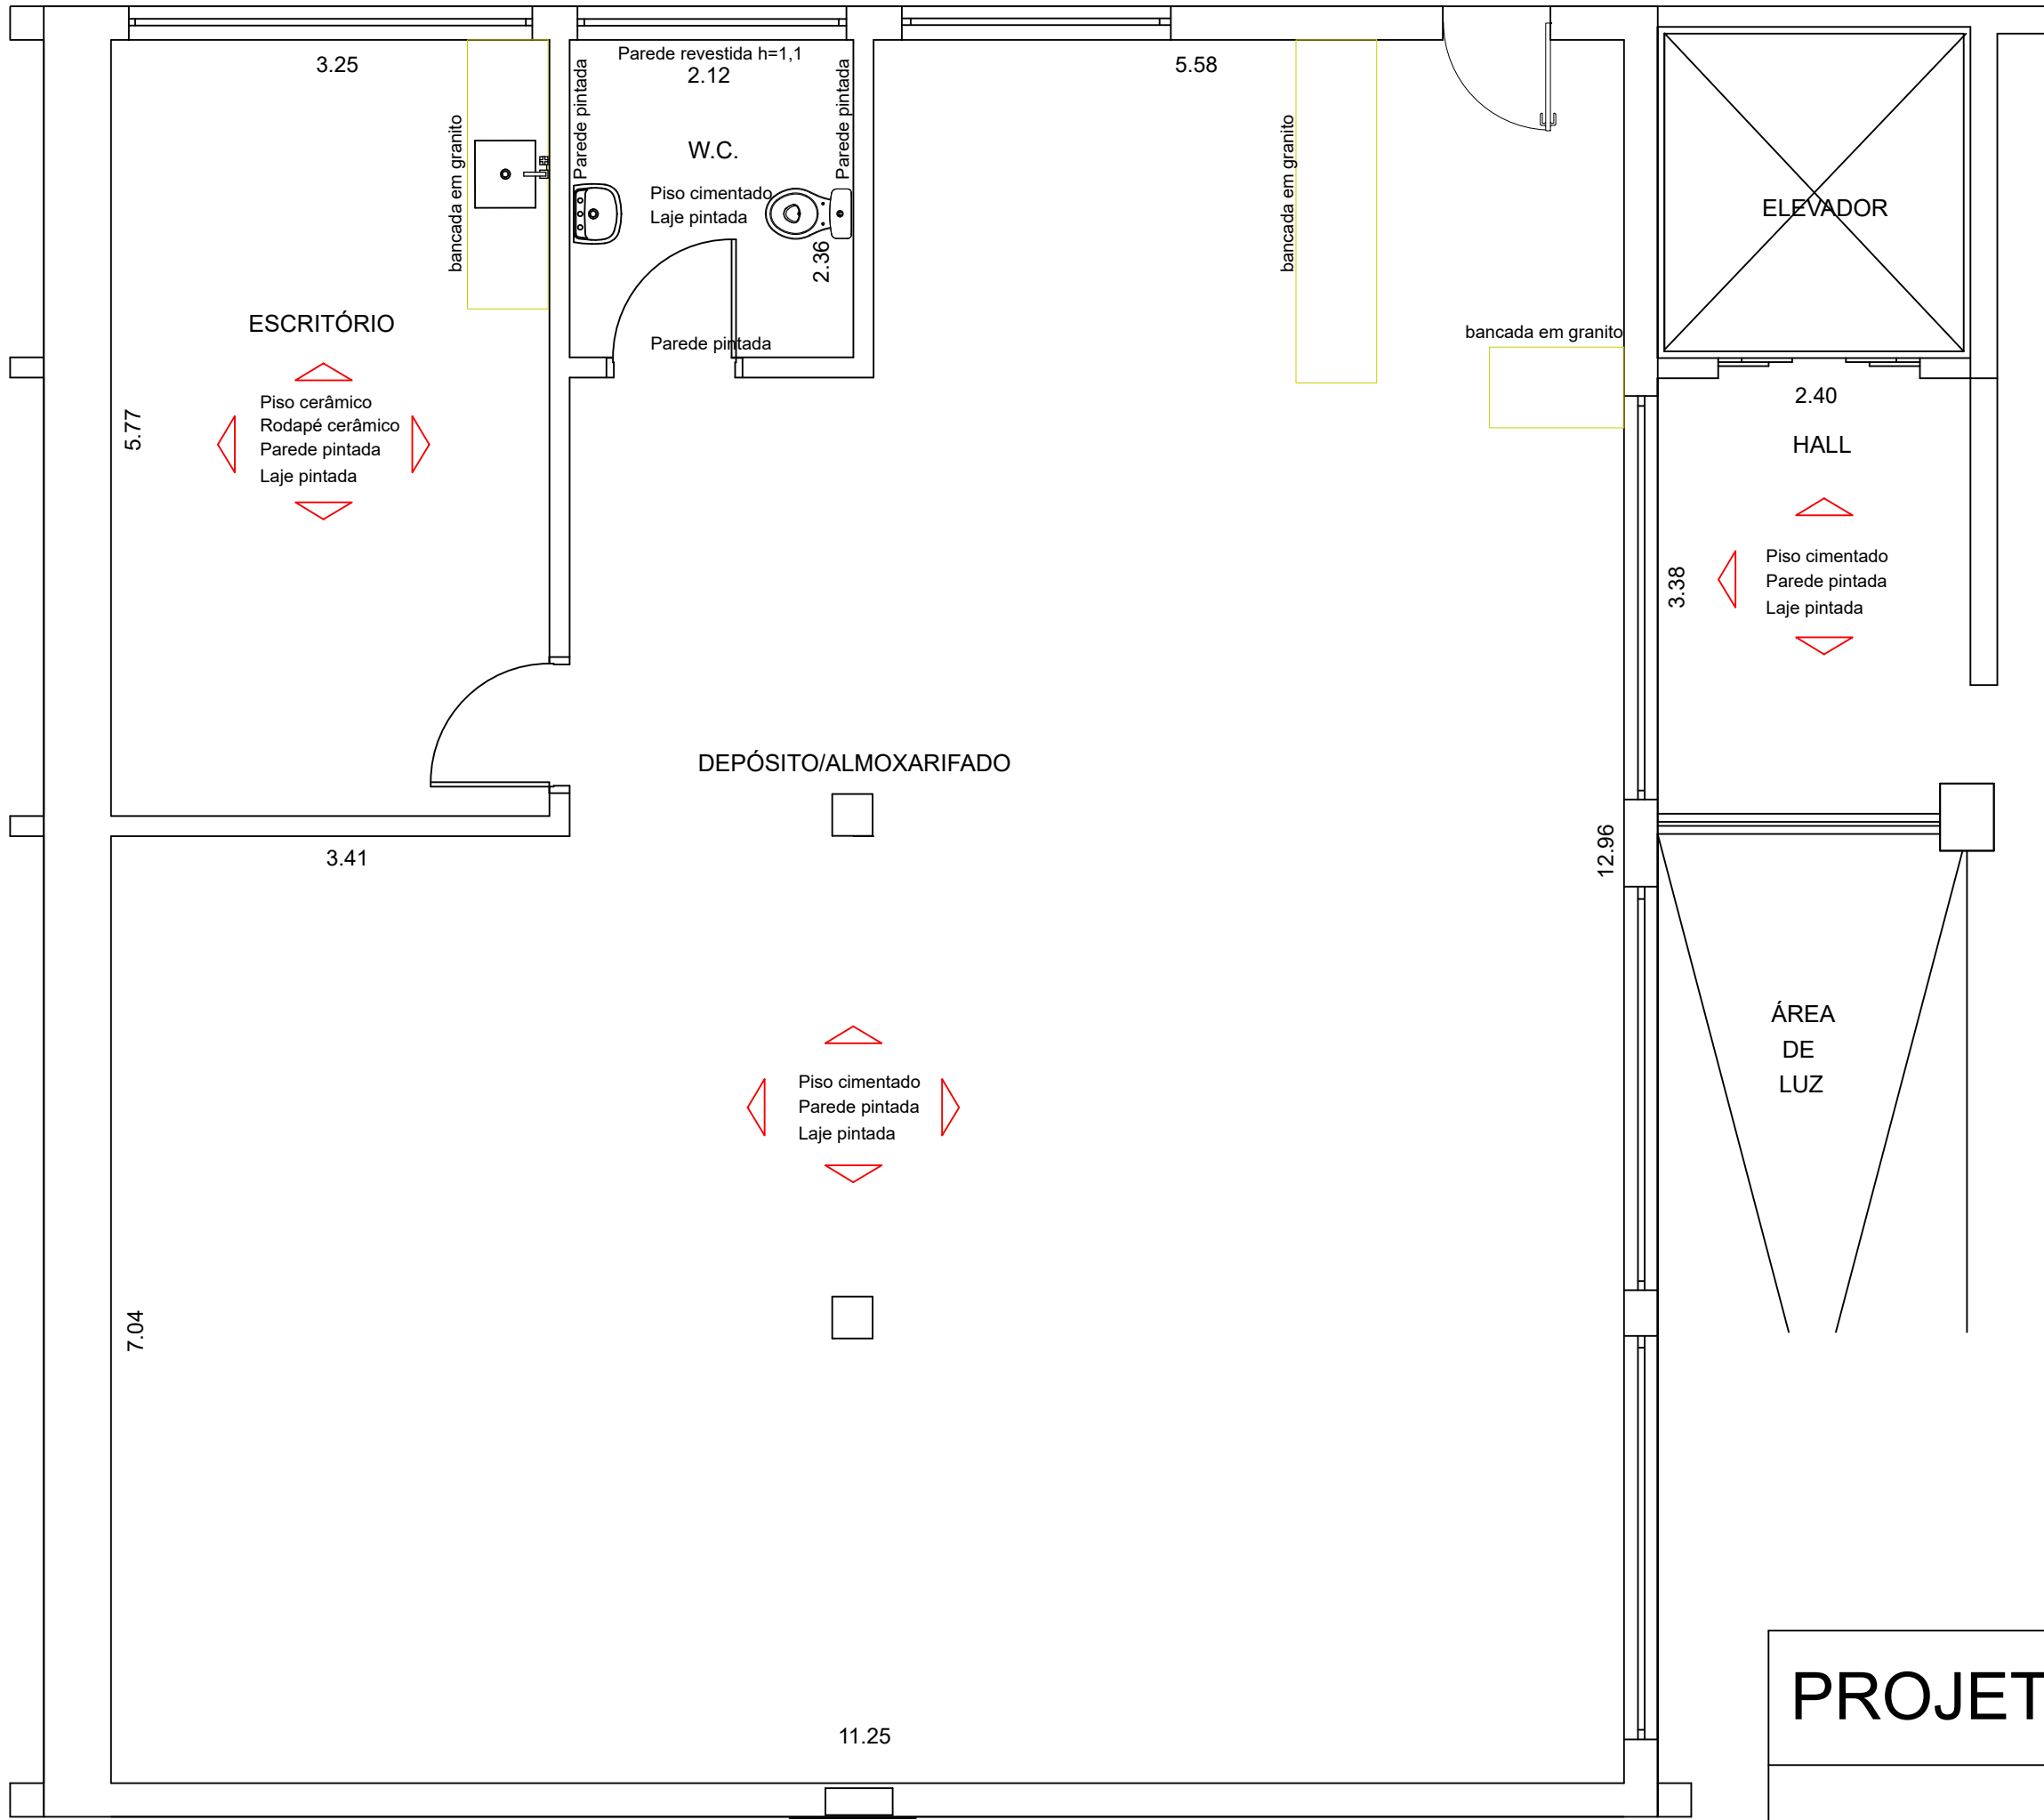

PLANTA - ACABAMENTOS A DEMOLIR
ESCALA 1:50

TABELA DE JANELAS		
CÓDIGO	DIMENSÕES (m)	DESCRIÇÃO
J 1	$\frac{3,00 \times 0,60}{1,50}$	JANELA DE ALUMÍNIO PRETO FOSCO E VIDRO INCOLOR DE CORRER, COM TELA.
J2	$\frac{5,00 \times 1,20}{0,90}$	JANELA DE ALUMÍNIO PRETO FOSCO E VIDRO INCOLOR DE CORRER.
J 3	$\frac{2,00 \times 1,20}{0,90}$	JANELA DE ALUMÍNIO PRETO FOSCO E VIDRO INCOLOR DE CORRER.
J 4	$\frac{2,25 \times 0,80}{1,90}$	JANELA DE ALUMÍNIO PRETO FOSCO E VIDRO INCOLOR DE CORRER.

TABELA DE PORTAS		
CÓDIGO	DIMENSÕES (m)	DESCRIÇÃO
P01	0,82x2,10	CONJUNTO DE PORTA SEMI-OCA, ESTRUTURADA EM OSB, COM FECHAMENTO EM MDF, REVESTIDO EM LAMINADO PET BRANCO TX. BATENTE EM CHAPA GALVANIZADA 1,2mm, COM ACABAMENTO EM PINTURA ELETROSTÁTICA BRANCA - INCLUSO FECHADURA IMAB E DOBRADIÇAS ROLANTES.
P02	0,92x2,10	CONJUNTO DE PORTA SEMI-OCA, ESTRUTURADA EM OSB, COM FECHAMENTO EM MDF, REVESTIDO EM LAMINADO PET BRANCO TX. BATENTE EM CHAPA GALVANIZADA 1,2mm, COM ACABAMENTO EM PINTURA ELETROSTÁTICA BRANCA - INCLUSO FECHADURA IMAB E DOBRADIÇAS ROLANTES.
P03	1,80x2,10	CONJUNTO DE PORTA SEMI-OCA, ESTRUTURADA EM OSB, COM FECHAMENTO EM MDF, REVESTIDO EM LAMINADO PET BRANCO TX. (2 FOLHAS DE 80x2,10). BATENTE EM CHAPA GALVANIZADA 1,2mm, COM ACABAMENTO EM PINTURA ELETROSTÁTICA BRANCA - INCLUSO FECHADURA IMAB E DOBRADIÇAS ROLANTES.
P04	3,40x2,10	PORTA DE ALUMÍNIO PRETO FOSCO COM 3 FOLHAS DE VIDRO INCOLOR DE CORRER.

PROJETO ARQUITETONICO

FOLHA:
3/6


OBRA: CONSTRUÇÃO DE EDIFÍCIO HOSPITALAR

PROPRIETÁRIO: IRMANDADE DA SANTA CASA DE MISERICORDIA DE SOROCABA

ASSUNTO: PLANTA BAIXA - PAVIMENTO SUBSOLO
CONSTRUIR / DEMOLIR E CORTES

LOCAL: AV. SÃO PAULO, N° 750 - SOROCABA/SP

ESCALA 1:100

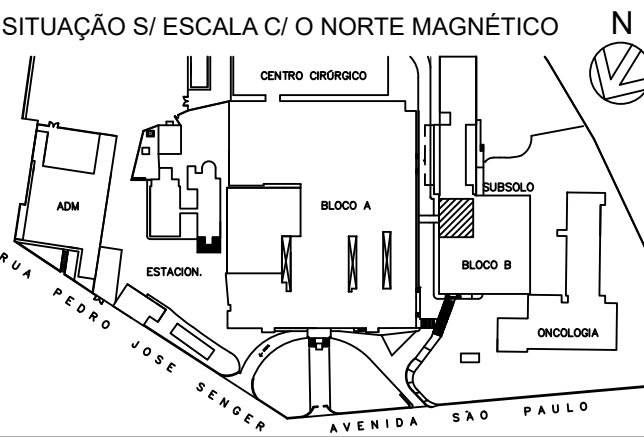

DECLARO QUE A APROVAÇÃO DO PROJETO NÃO IMPLICA NO RECONHECIMENTO POR PARTE DA PREFEITURA NO DIREITO DE PROPRIEDADE DO TERRENO.

PROPRIETÁRIO


ÁREAS EM M²

ÁREA DO SETOR: (COZINHA E APOIO) 583,85 m²
ÁREA DA INTERVENÇÃO: 161,85 m²
ÁREA DO ANDAR: 1.321,49 m²
ÁREA TOTAL DO PRÉDIO: 7.211,23 m²
ÁREA TOTAL CONSTRUÍDA: 11.911,70 m²
ÁREA TOTAL DO TERRENO: 34.209,90 m²

AUTOR DO PROJETO
ARQUITETO PÉRICLES PEDROSO GARCIA
CAU A 21.765-4

RESPONSÁVEL TÉCNICO


CREA N°

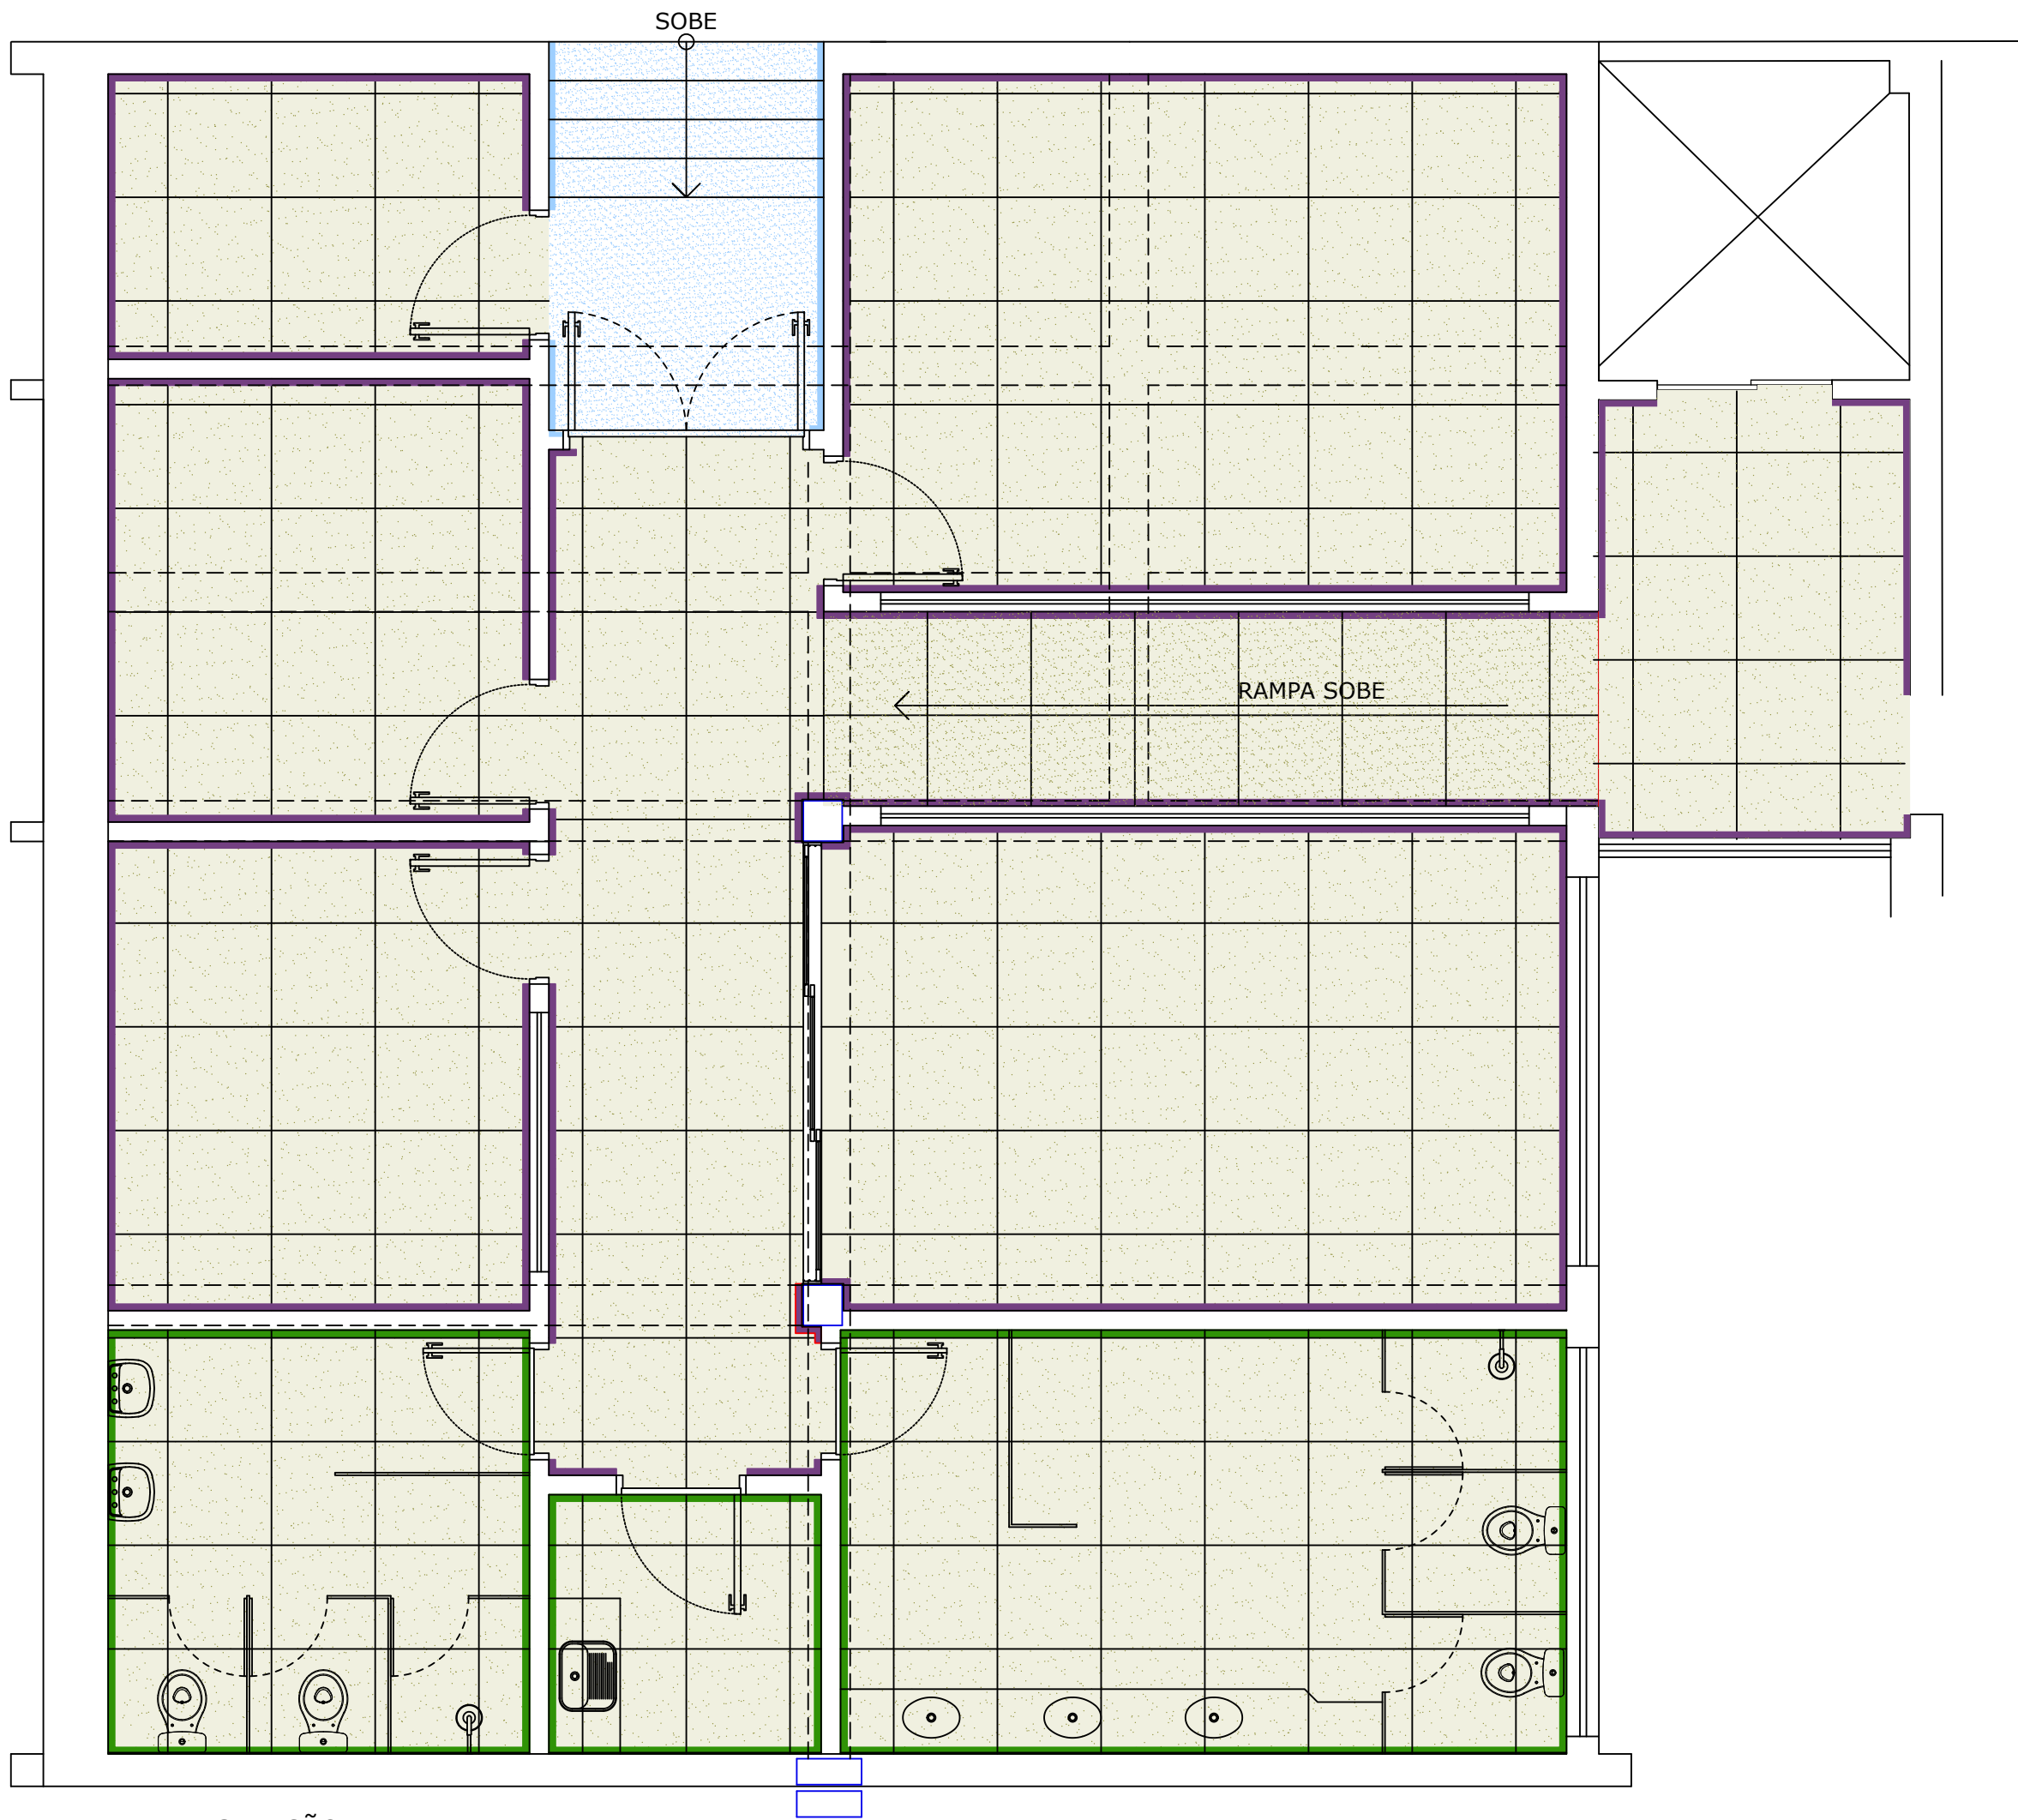


PLANTA - PAGINAÇÃO
ESCALA 1:50



RODAPÉ - PORCELANATO PORTOBELLO
NATURAL HIT GRIS 15x80
E PAREDE EM PINTURA LATEX

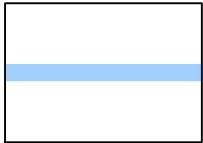


RODAPÉ BRANCO DALLAS
E PAREDE EM PINTURA LATEX

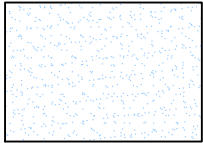


GRANITO BRANCO DALLAS



PISO - PORCELANATO PORTOBELLO
NATURAL HIT GRIS 80x80

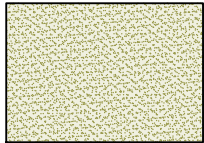

PISO - PORCELANATO PORTOBELLO
EXT HIT GRIS 80x80

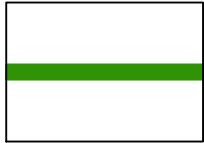

REVESTIMENTO - PORCELANATO PORTOBELLO
CETIM BIANCO 30x60

PROJETO ARQUITETONICO

FOLHA:
4/6

OBRA: CONSTRUÇÃO DE EDIFÍCIO HOSPITALAR


PROPRIETÁRIO: IRMANDADE DA SANTA CASA DE MISERICORDIA DE SOROCABA

ASSUNTO: PLANTA BAIXA - PAVIMENTO SUBSOLO
PAGINAÇÃO DE PISOS

LOCAL: AV. SÃO PAULO, N° 750 - SOROCABA/SP

ESCALA 1:100

SITUAÇÃO S/ ESCALA C/ O NORTE MAGNÉTICO

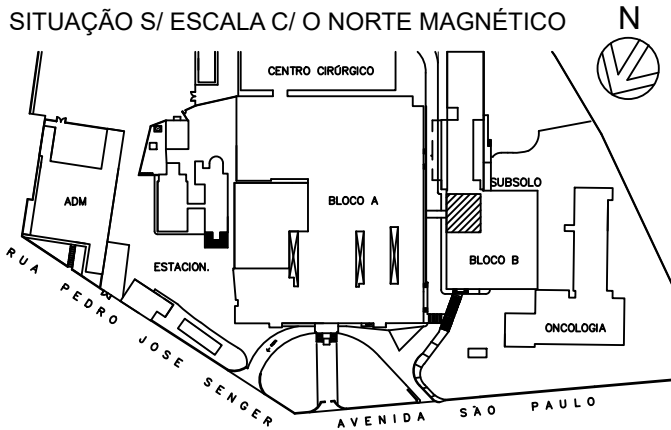

DECLARO QUE A APROVAÇÃO DO PROJETO NÃO IMPLICA NO
RECONHECIMENTO POR PARTE DA PREFEITURA NO DIREITO DE
PROPRIEDADE DO TERRENO.

PROPRIETÁRIO


ÁREAS EM M²

ÁREA DO SETOR: (COZINHA E APOIO)	583,85 m²
ÁREA DA INTERVENÇÃO:	161,85 m²
ÁREA DO ANDAR:	1.321,49 m²
ÁREA TOTAL DO PRÉDIO:	7.211,23 m²
ÁREA TOTAL CONSTRUÍDA:	11.911,70 m²
ÁREA TOTAL DO TERRENO:	34.209,90 m²


AUTOR DO PROJETO
ARQUITETO PÉRICLES PEDROSO GARCIA
CAU A 21.765-4

RESPONSÁVEL TÉCNICO

CREA N°

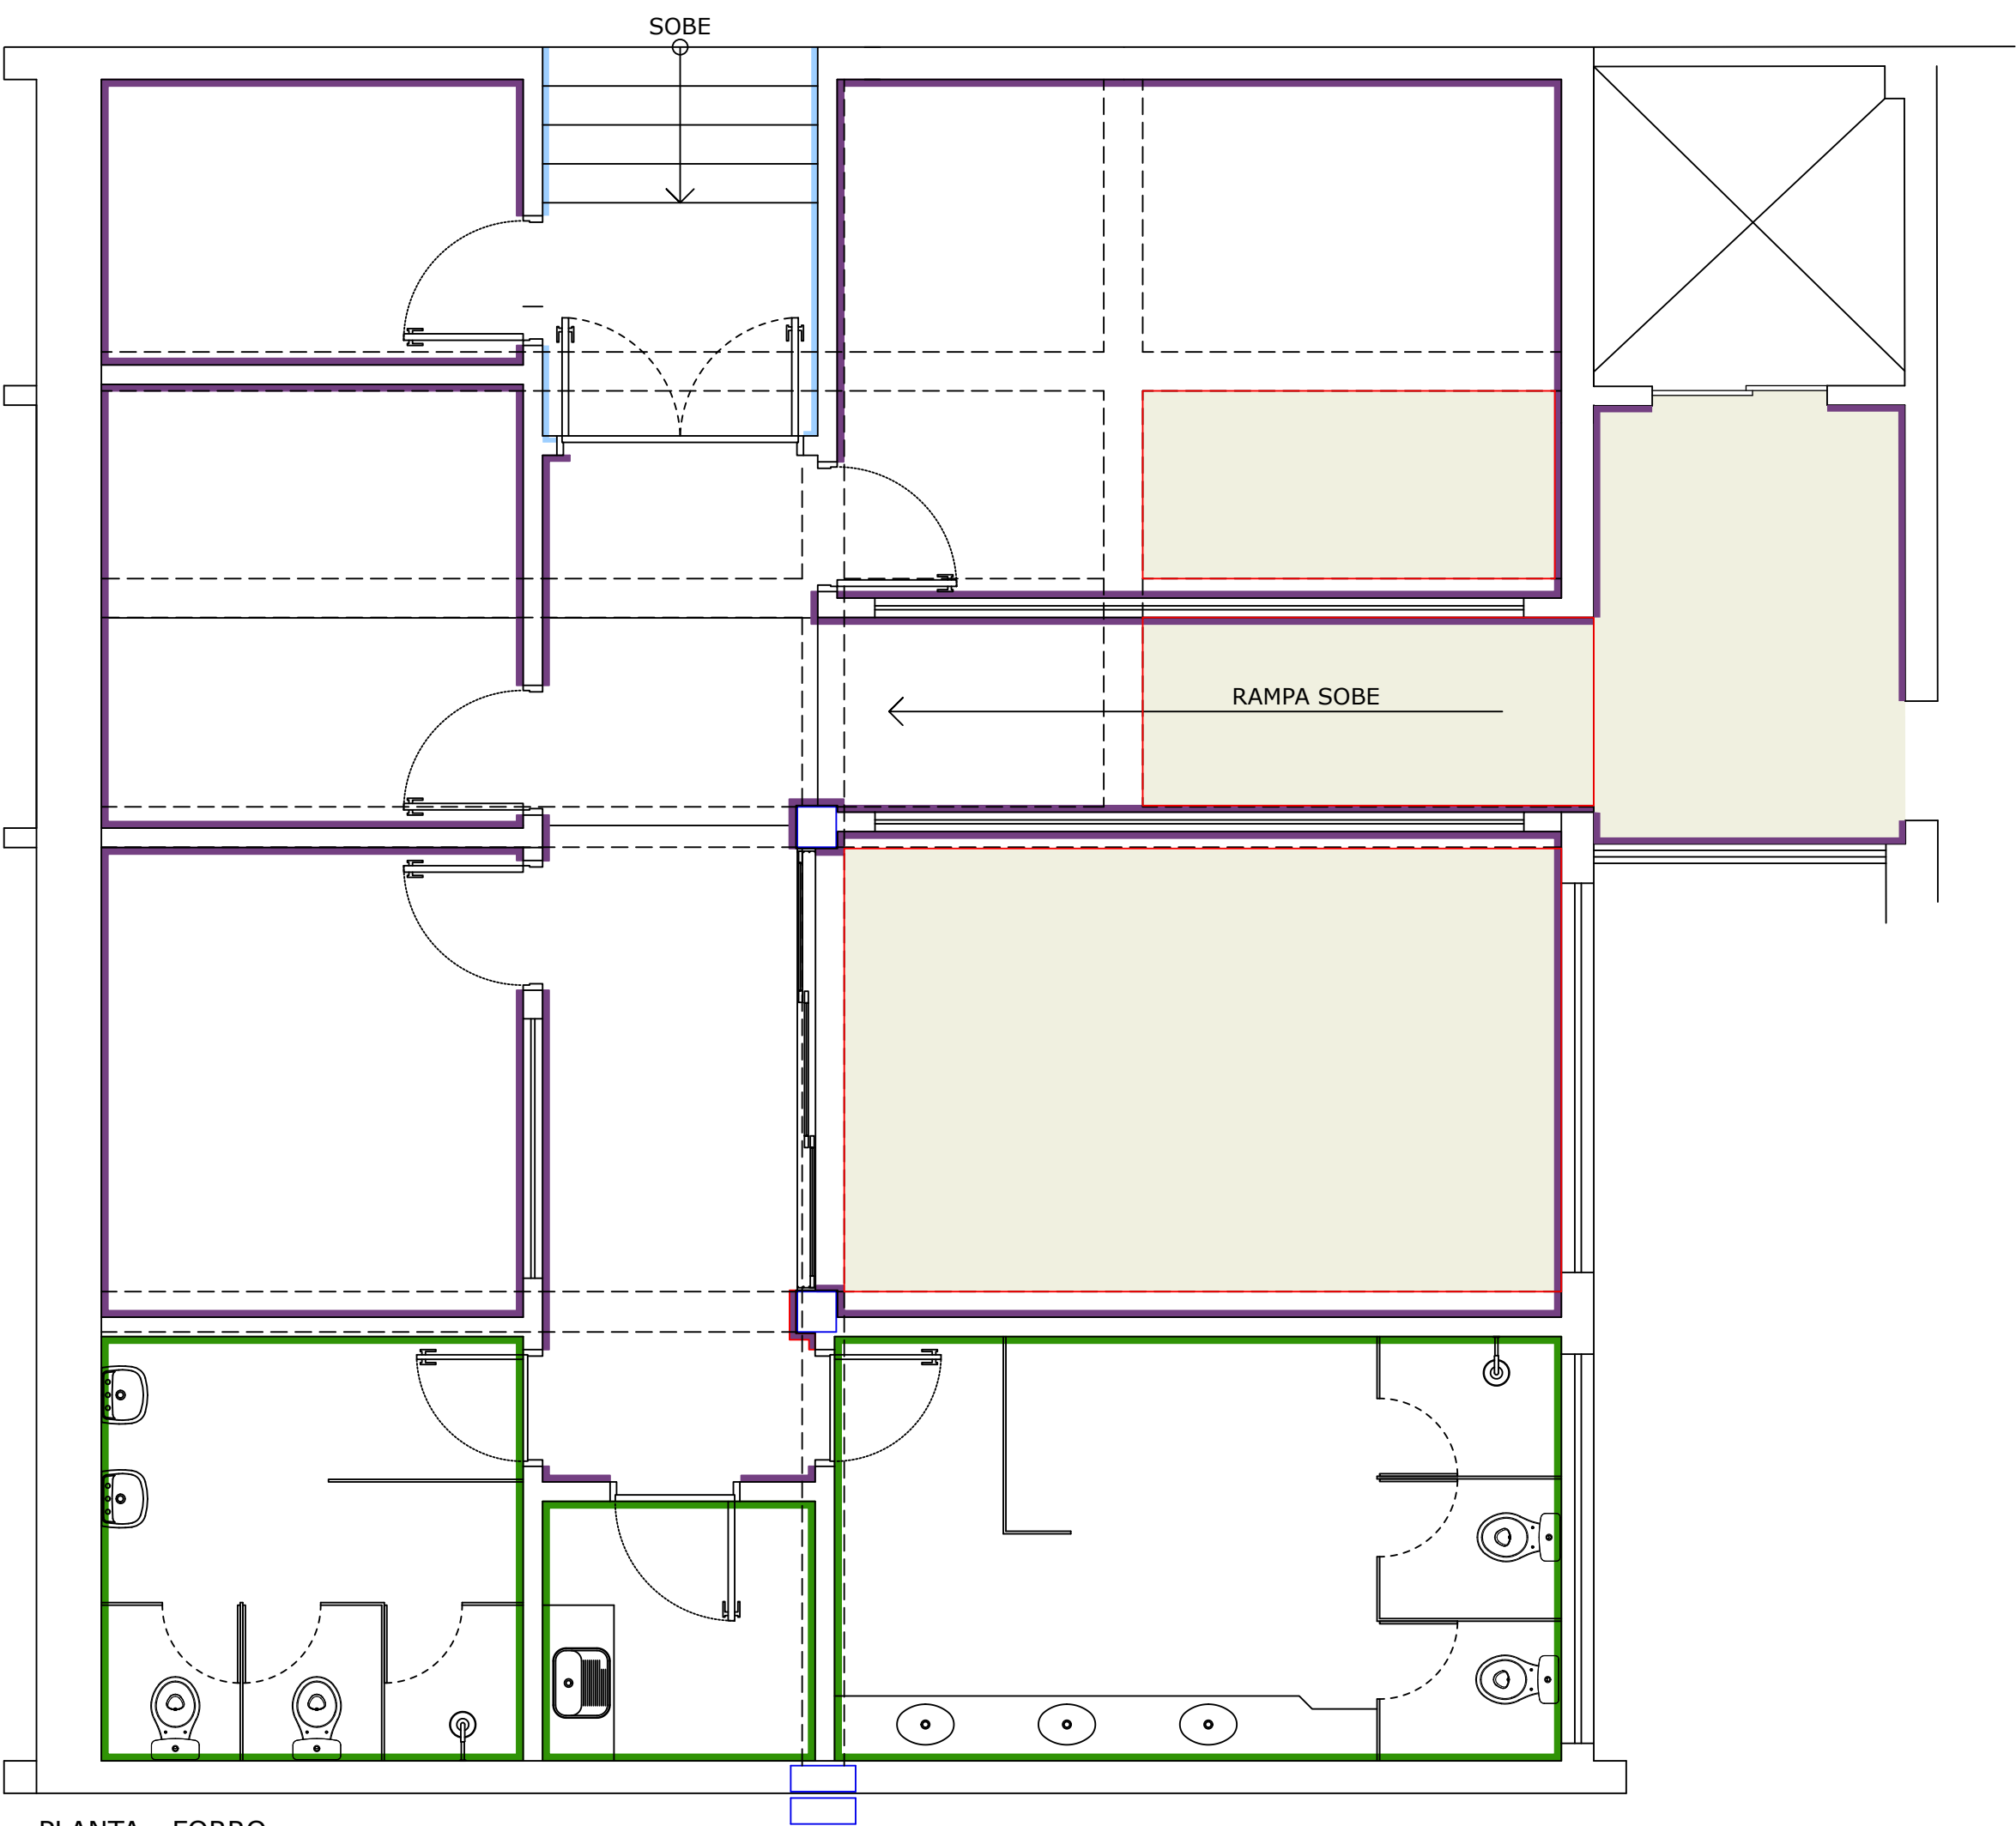

PLANTA - FORRO
ESCALA 1:50

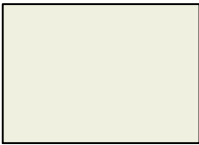 FORRO EM GESSO ACARTONADO

PROJETO ARQUITETONICO

FOLHA:
5/6

OBRA: CONSTRUÇÃO DE EDIFÍCIO HOSPITALAR


PROPRIETÁRIO: IRMANDADE DA SANTA CASA DE MISERICORDIA DE SOROCABA

ASSUNTO: PLANTA BAIXA - PAVIMENTO SUBSOLO
PAGINAÇÃO DE FORRO

LOCAL: AV. SÃO PAULO, N° 750 - SOROCABA/SP

ESCALA 1:100

SITUAÇÃO S/ ESCALA C/ O NORTE MAGNÉTICO

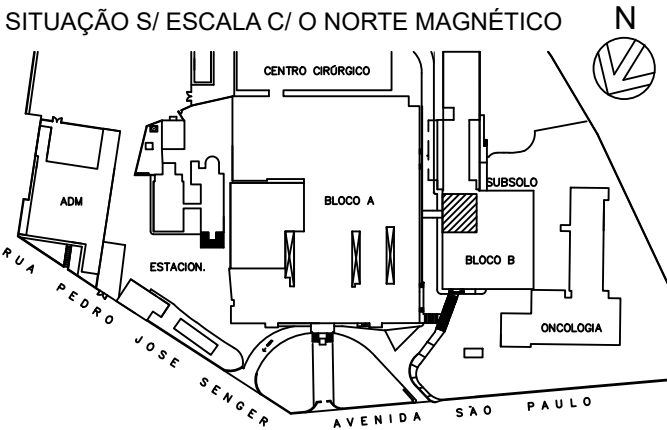

DECLARO QUE A APROVAÇÃO DO PROJETO NÃO IMPLICA NO RECONHECIMENTO POR PARTE DA PREFEITURA NO DIREITO DE PROPRIEDADE DO TERRENO.

PROPRIETÁRIO







ÁREAS EM M²

ÁREA DO SETOR: (COZINHA E APOIO)	583,85 m²
ÁREA DA INTERVENÇÃO:	161,85 m²
ÁREA DO ANDAR:	1.321,49 m²
ÁREA TOTAL DO PRÉDIO:	7.211,23 m²
ÁREA TOTAL CONSTRUÍDA:	11.911,70 m²
ÁREA TOTAL DO TERRENO:	34.209,90 m²

AUTOR DO PROJETO
ARQUITETO PÉRICLES PEDROSO GARCIA
CAU A 21.765-4

RESPONSÁVEL TÉCNICO

CREA N°

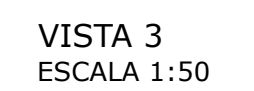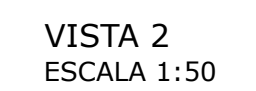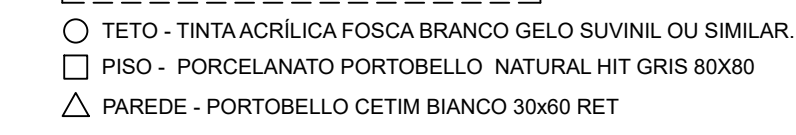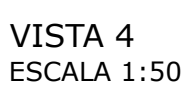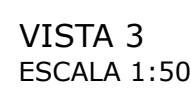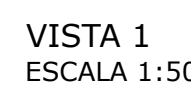

PROJETO ARQUITETONICO		FOLHA: 6/6
OBRA: CONSTRUÇÃO DE EDIFÍCIO HOSPITALAR		
PROPRIETÁRIO: IRMANDADE DA SANTA CASA DE MISERICORDIA DE SOROCABA		
ASSUNTO: PLANTA BAIXA - PAVIMENTO SUBSOLO PAGINAÇÃO DE PISOS E REVESTIMENTOS APOIO DA COZINHA		
LOCAL: AV. SÃO PAULO, N° 750 - SOROCABA/SP		
ESCALA 1:100		
SITUAÇÃO S/ ESCALA C/ O NORTE MAGNÉTICO	DECLARO QUE A APROVAÇÃO DO PROJETO NÃO IMPLICA NO RECONHECIMENTO POR PARTE DA PREFEITURA NO DIREITO DE PROPRIEDADE DO TERRENO.	
	PROPRIETÁRIO	
ÁREAS EM M²	AUTOR DO PROJETO ARQUITETO PÉRICLES PEDROSO GARCIA CAU A 21.765-4	
ÁREA DO SETOR: (COZINHA E APOIO) 583,85 m² ÁREA DA INTERVENÇÃO: 161,85 m² ÁREA DO ANDAR: 1.321,49 m² ÁREA TOTAL DO PRÉDIO: 7.211,23 m² ÁREA TOTAL CONSTRUÍDA: 11.911,70 m² ÁREA TOTAL DO TERRENO: 34.209,90 m²	RESPONSÁVEL TÉCNICO CREA N°	