



ÁREA DE INTERVENÇÃO

PROJETO ARQUITETÔNICO

FOLHA

1 / 8

OBRA: CONSTRUÇÃO DE EDIFÍCIO HOSPITALAR


PROPRIETÁRIO: IRMÃDEZ DA SANTA CASA DE MISERICÓRDIA DE SOROCABA

ASSUNTO: PLANTA BAIXA - PAVIMENTO TERREO - LAYOUT

LOCAL: AV. SÃO PAULO, 750 - SOROCABASP

SITUAÇÃO: BEM-ESTAR COM VORTE MONETÁRIO

ESCALA: 1:100


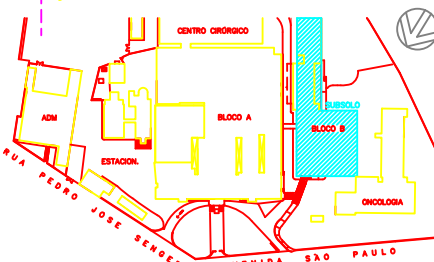


PROJETO DE ARQUITETURA
PROJETO DE ARQUITETURA
PROJETO DE ARQUITETURA
PROJETO DE ARQUITETURA

ÁREAS EM M²

ÁREA DO SETOR	1.666,30 m²
ÁREA DA INTERVENÇÃO	1.666,30 m²
ÁREA DO ANDAR	1.666,30 m²
ÁREA TOTAL DO PRÉDIO	1.211,23 m²
ÁREA TOTAL CONSTRUIDA	11.811,70 m²
ÁREA TOTAL DO TERRENO	34.209,90 m²

PROJETO DE ARQUITETURA
PROJETO DE ARQUITETURA
PROJETO DE ARQUITETURA
PROJETO DE ARQUITETURA

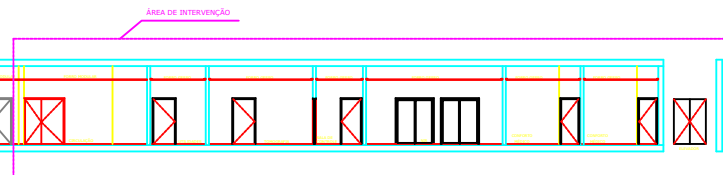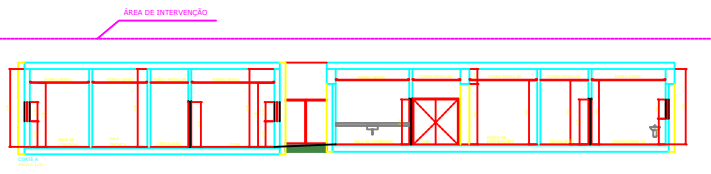

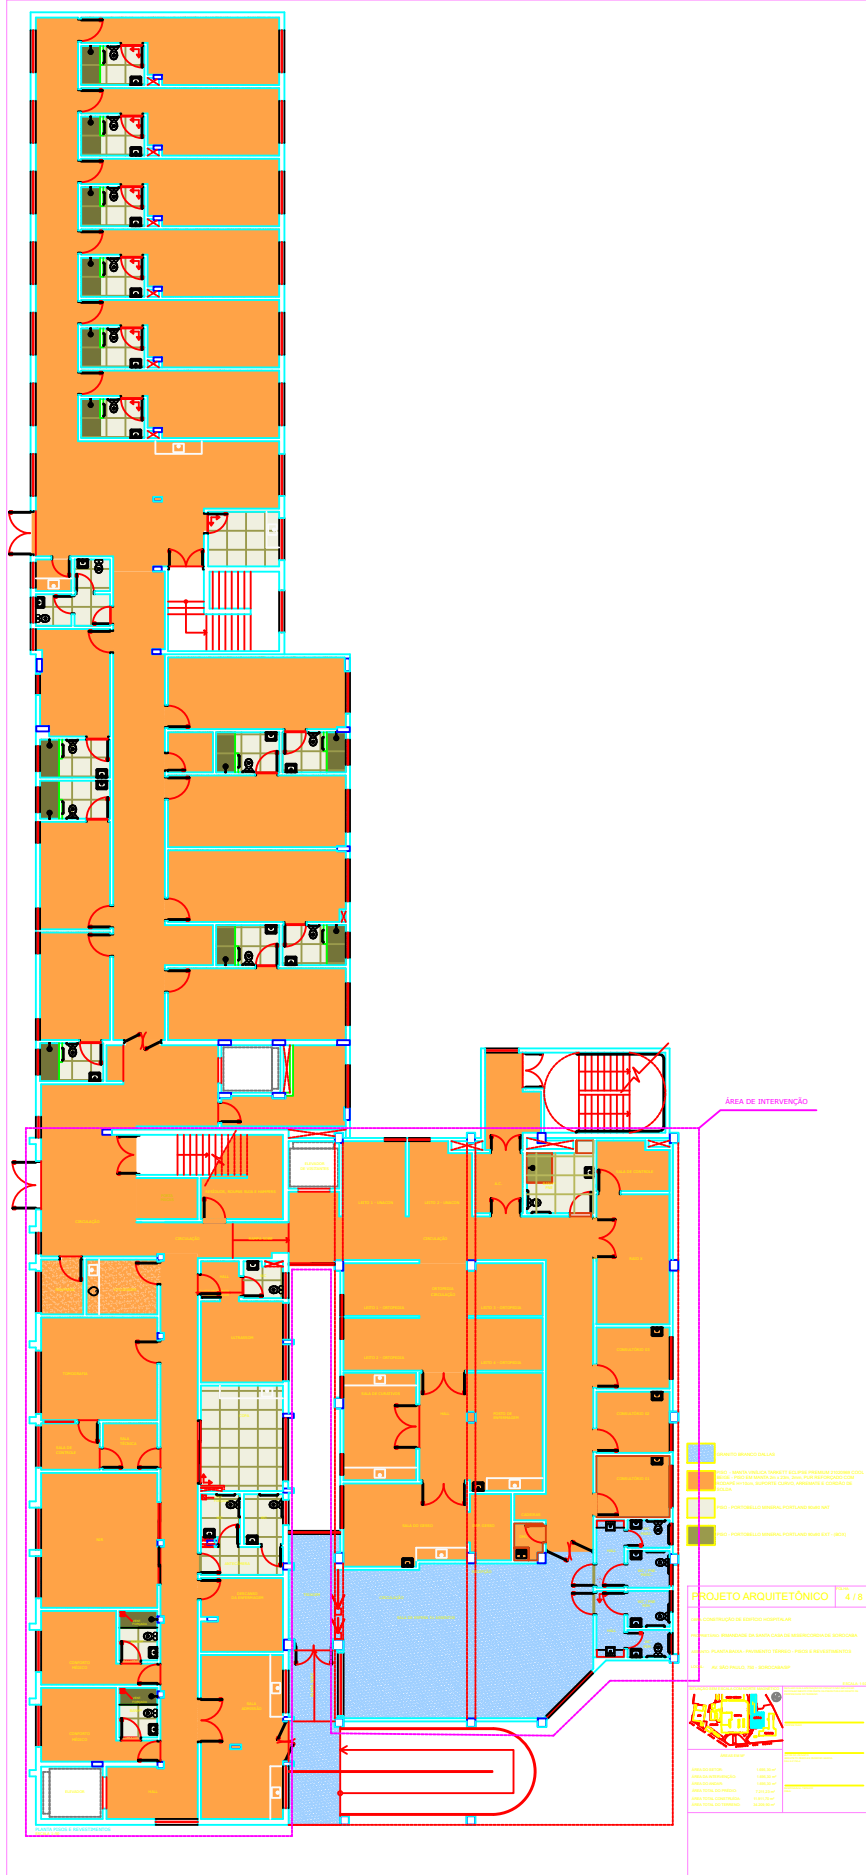


Diagrama de planta de un baño con las siguientes especificaciones:

- Medidas:**
 - Altura total: 1,15 m.
 - Altura de la zona superior: 0,40 m.
 - Altura de la zona inferior: 0,40 m.
- Elementos y Materiales:**
 - BAÑO:** Zona superior con mosaico.
 - BAQUETE DE GORRITO:** Zona inferior con mosaico.
 - BANCO DALLAS:** Zona inferior con baldosas.
- Detalles de Construcción:**
 - Señales de flechas rojas indicando la dirección del flujo de agua o drenaje.
 - Señales de triángulos amarillos indicando puntos de drenaje o ventilación.
 - Señales de triángulos rojos indicando puntos de conexión o ventilación.

-

VISTA 2
ESCALA 1:50

VISTA 3
ESCALA 1:50

VISTA 4
ESCALA 1:50

1.85

0.90

0.40

2.36

VIGIL FORÇADA

BAGUETE DE GRANITO
BANCO DALLAS

- FÔRRO BAGUETADO
DE GESSO ACARTONADO**
- 
- Diagrama de uma parede com grade e sanitário. A parede é representada por uma grade de 10x10. Um sanitário está desenhado na base esquerda. Uma seta horizontal aponta para a esquerda, indicando a direção da instalação. No canto inferior direito, há uma seta vermelha curva apontando para cima e para a esquerda, indicando a direção da instalação.

VISTA 1
ESCALA 1:50

VISTA 2
ESCALA 1:50

VISTA 3
ESCALA 1:50

VISTA 4
ESCALA 1:50

Diagrama de un baño que muestra la ubicación de un banco de granito y dallas. El banco de granito se encuentra en la pared lateral izquierda, y las dallas cubren el área central del baño. Se indican también la ubicación de la bañera, el inodoro y el lavabo.

-
- Diagrama de uma parede com revestimento de gesso cartonado. A parede tem uma altura total de 3,35m e uma largura de 3,00m. O revestimento é feito em placas de 0,60m x 0,60m. O texto "FORRO BAGUETADO DE GESSO CARTONADO" está escrito na parede. Há uma porta e uma janela na parede.

VISTA 1
ESCALA 1:50

VISTA 2
ESCALA 1:50

VISTA 3
ESCALA 1:50

VISTA 4
ESCALA 1:50


[illegible]

-
- FORRO BAGUETADO
DE GESSO ACARTONADO
- 0.90 0.10 0.80 0.10 3.00

-

-

VISTA 1
ESCALA 1:50

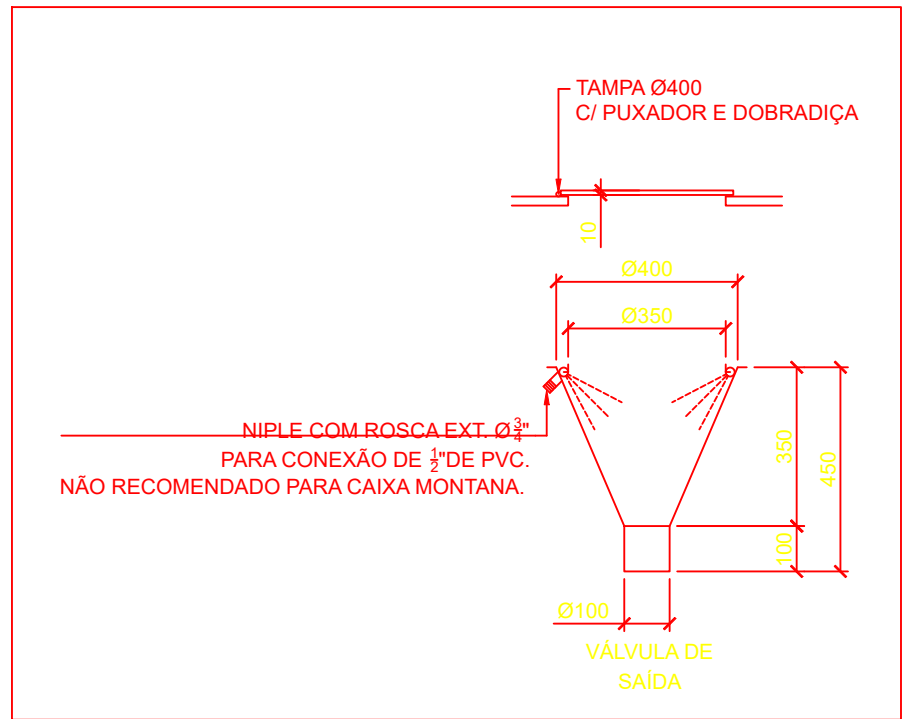


0.50 0.40 0.66 0.40 0.40 0.66 0.50 0.40 0.50 0.40

BAQUETE DE GRANITO
BANCO DALLAS



BAQUETE DE GRANITO
BANCO DALLAS

○ TETO - FORRO BAQUETADO DE GESSO ACARTONADO
□ PISO - GRANITO BRANCO DALLAS
△ PAREDE - PORTOBELLO CETIM BIANCO 30x60 RET

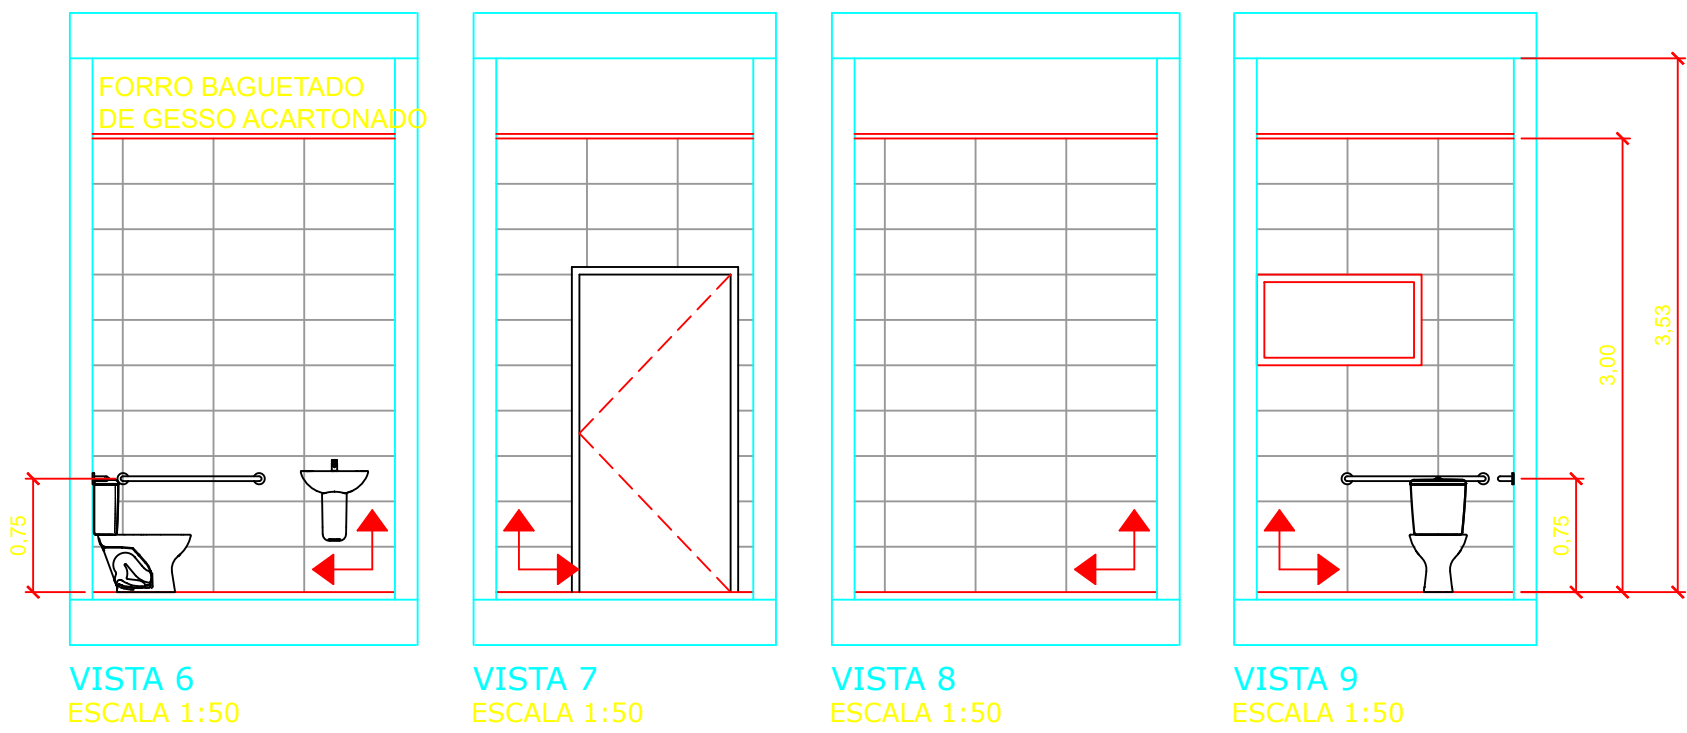


Architectural floor plan of a two-unit apartment complex. The plan shows two identical units, each with a kitchen, living area, and bathroom. Dimensions are provided for various areas: kitchen (0.50m x 0.50m), living area (0.37m x 0.75m), and bathroom (0.37m x 0.50m). The plan also indicates the location of doors, windows, and built-in furniture like the kitchen sink and toilet. A legend at the bottom identifies the materials used: TETTO - FORRO BAGUETATO DI GESSO ACARTONATO, PISO - PORTOBELLO MINERAL PORTLAND 90x90 NAT, PISO - PORTOBELLO MINERAL PORTLAND 90x90 EXT - (BOX), and PAREDE - PORTOBELLO CETIM BIANCO 30x80 RET.

○ TETTO - FORRO BAGUETATO DI GESSO ACARTONATO
 □ PISO - PORTOBELLO MINERAL PORTLAND 90x90 NAT
 □ PISO - PORTOBELLO MINERAL PORTLAND 90x90 EXT - (BOX)
 △ PAREDE - PORTOBELLO CETIM BIANCO 30x80 RET

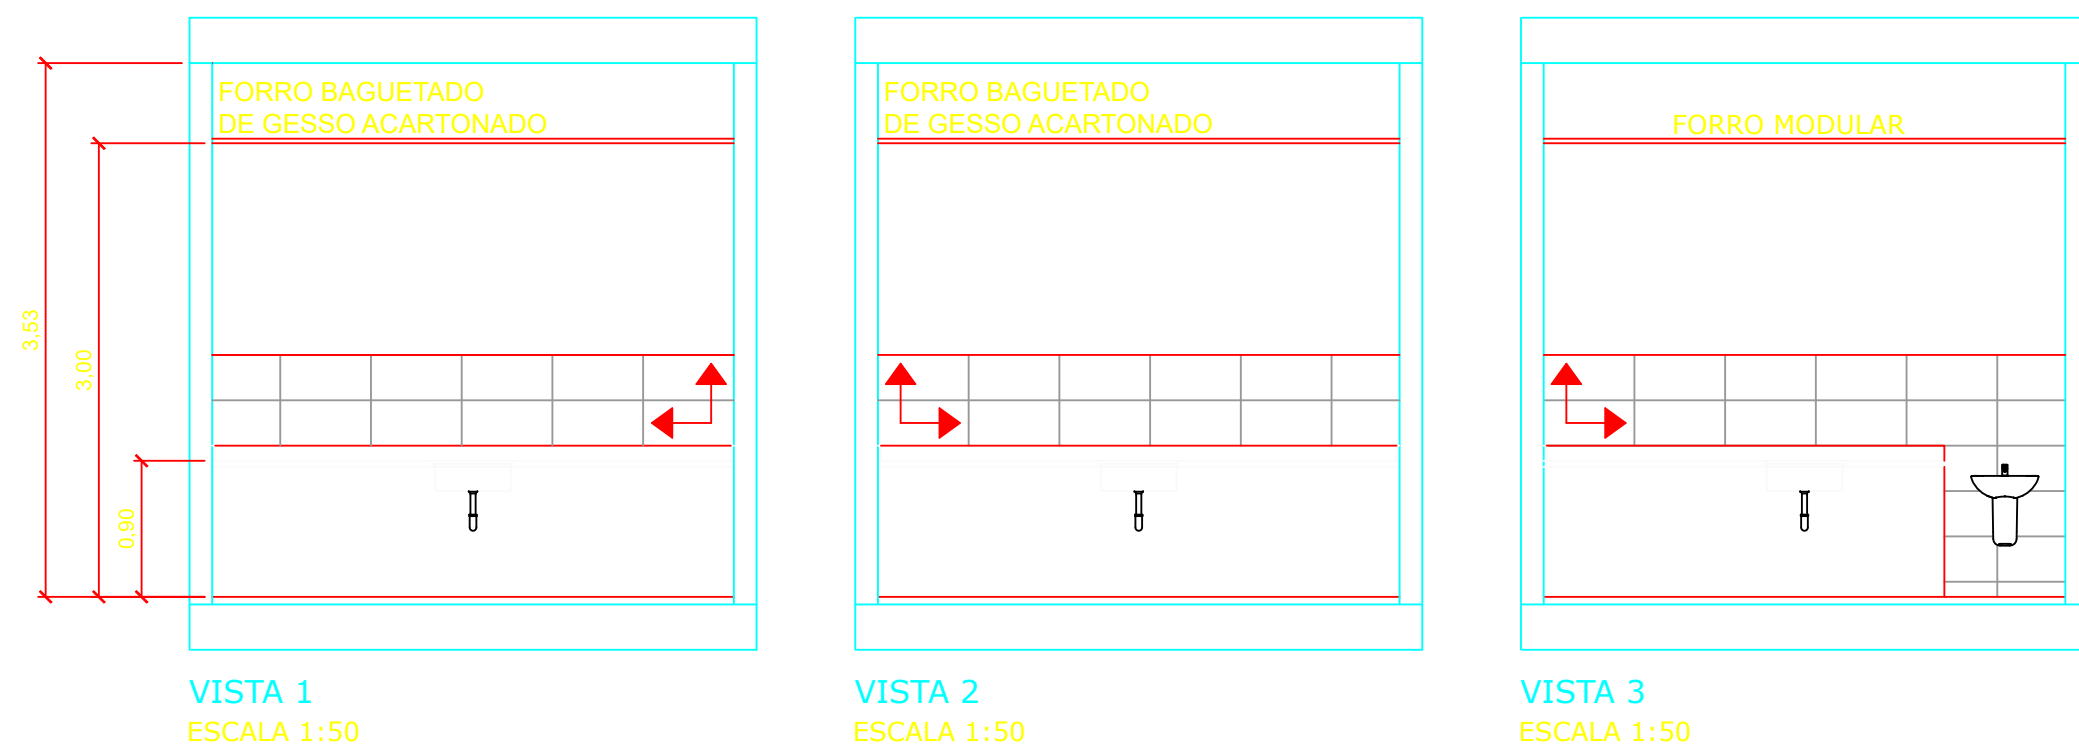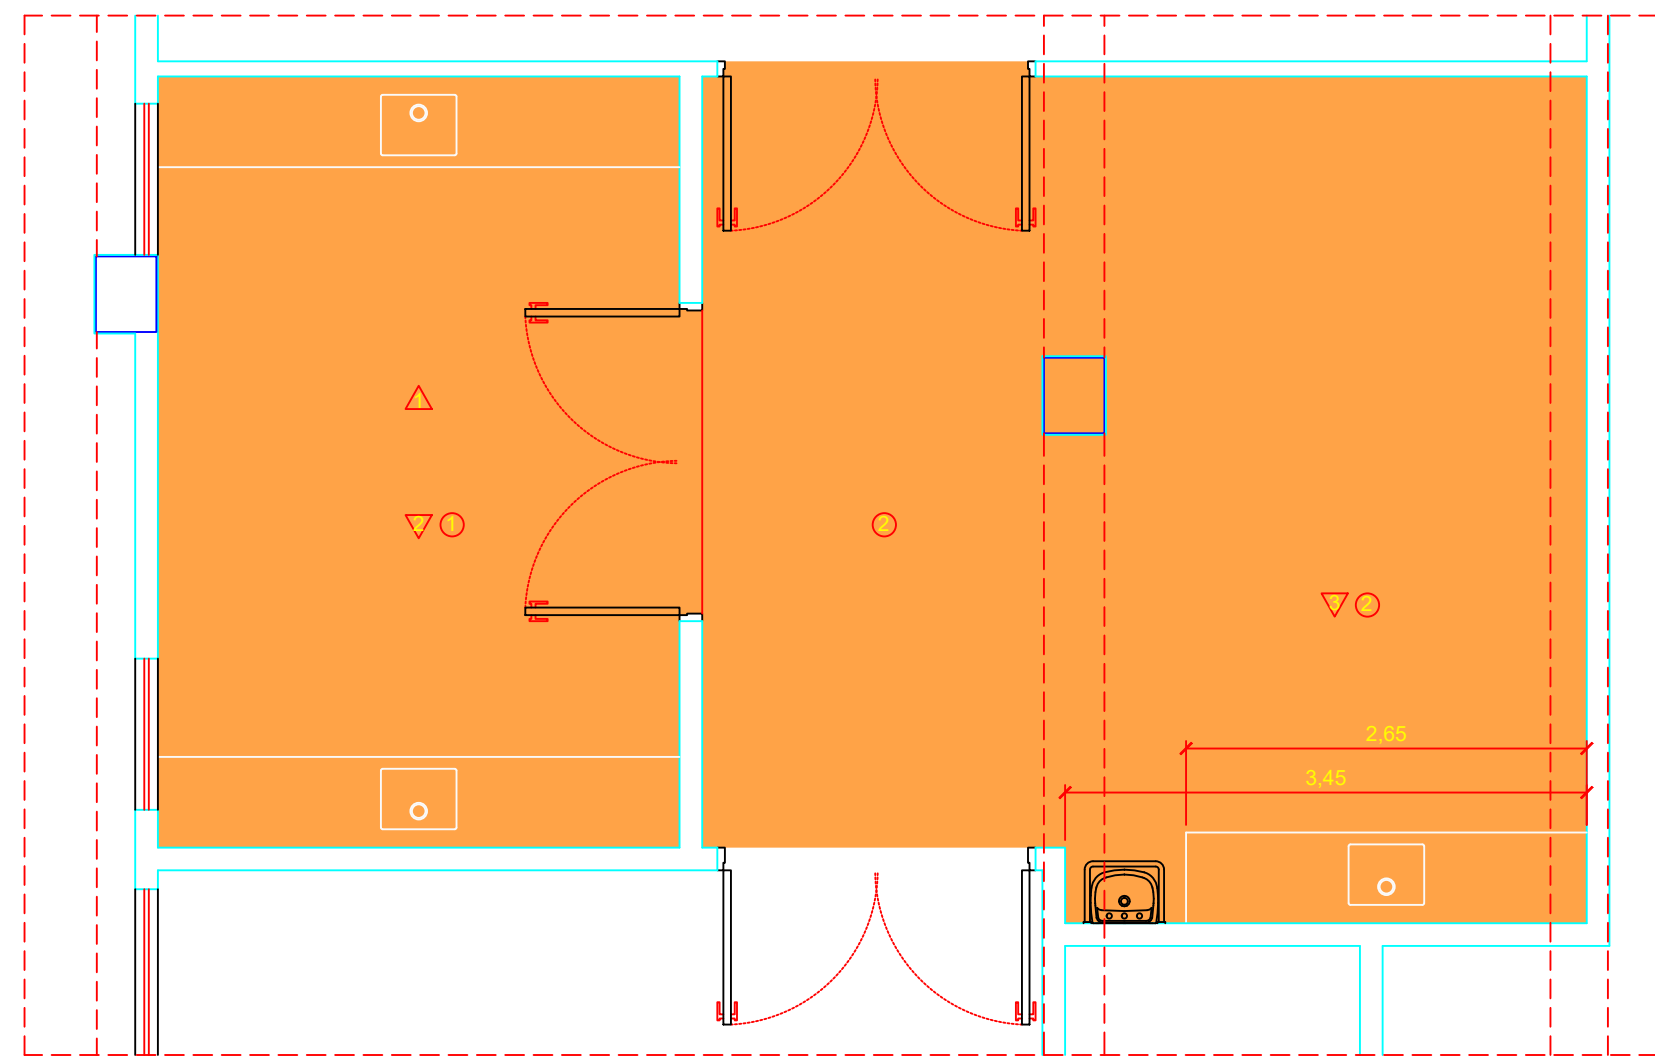


BANHEIROS DOS QUARTOS 7 AO 10 - 4 UNIDADES

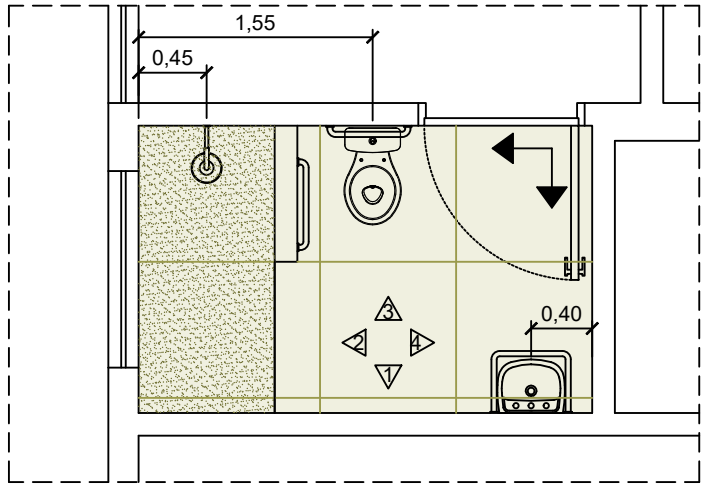


- TETO - FORRO BAGUETADO DE GESSO ACARTONADO
- PISO - PORTOBELLO MINERAL PORTLAND 90x90 NAT
- PISO - PORTOBELLO MINERAL PORTLAND 90x90 EXT - (BOX)
- △ PAREDE - PORTOBELLO CETIM BIANCO 30x60 RET




VISTA 1
ESCALA 1:50

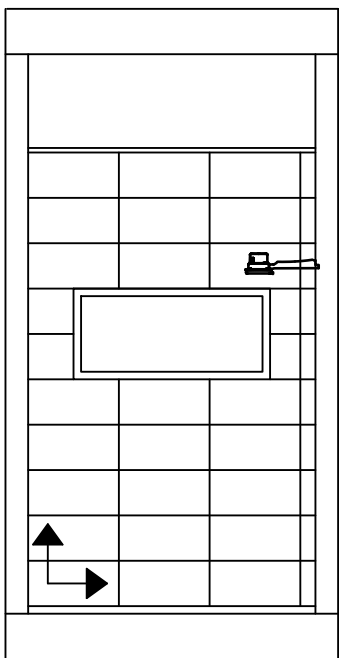

VISTA 2
ESCALA 1:50

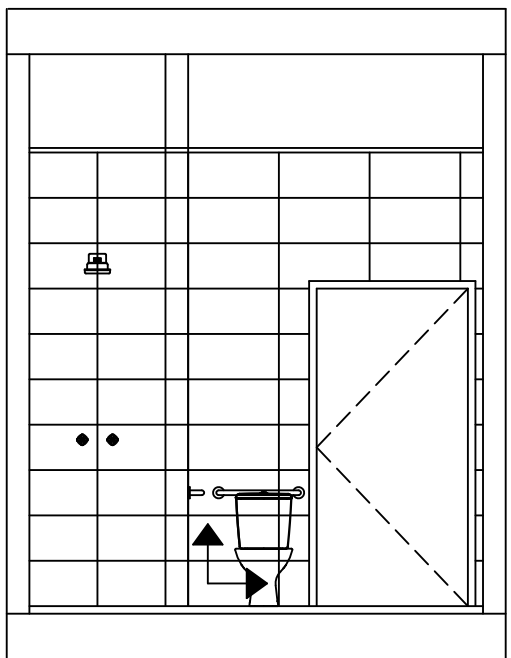


VISTA 3
ESCALA 1:50

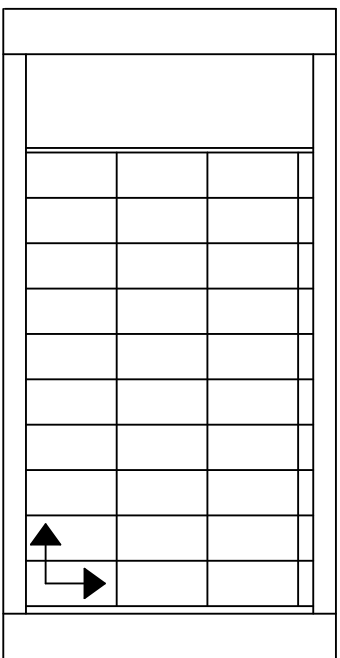

VISTA 4
ESCALA 1:50


BANHEIROS DOS QUARTOS 11 AO 13 - 3 UNIDADES

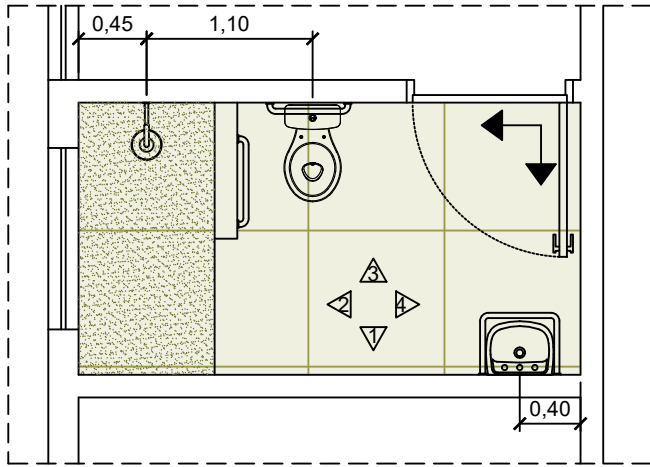


- TETO - FORRO BAGUETADO DE GESSO ACARTONADO
- PISO - PORTOBELLO MINERAL PORTLAND 90x90 NAT
- PISO - PORTOBELLO MINERAL PORTLAND 90x90 EXT - (BOX)
- △ PAREDE - PORTOBELLO CETIM BIANCO 30x60 RET




VISTA 1
ESCALA 1:50

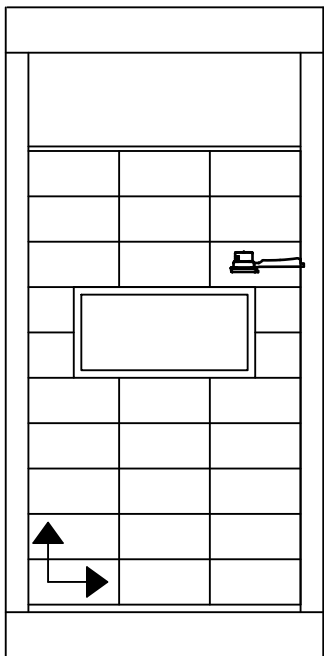

VISTA 2
ESCALA 1:50

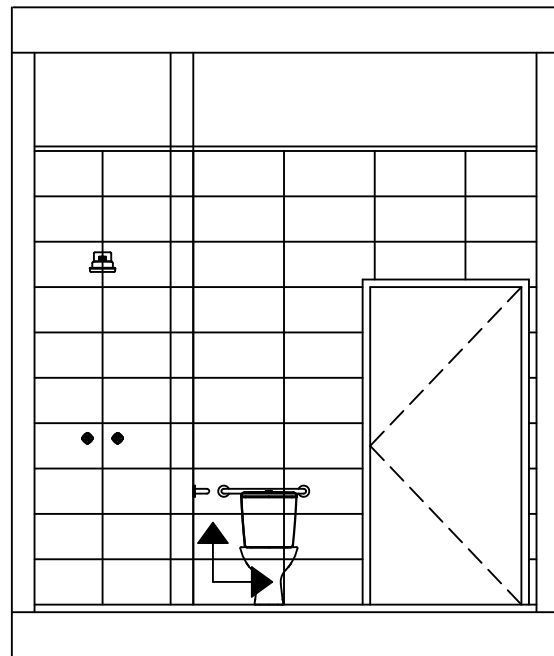


VISTA 3
ESCALA 1:50

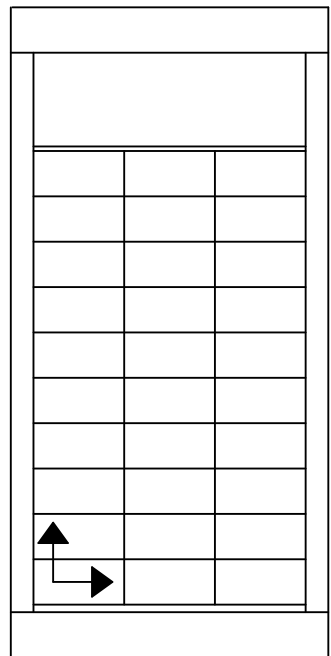


VISTA 4
ESCALA 1:50

COPA PRÉDIO DO FUNDO - 1 UNIDADE

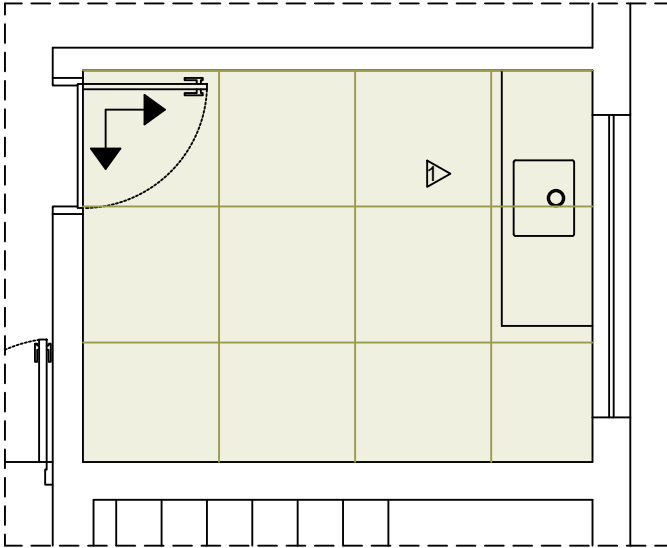


- TETO - FORRO BAGUETADO DE GESSO ACARTONADO
- PISO - PORTOBELLO MINERAL PORTLAND 90x90 NAT
- △ PAREDE - PORTOBELLO CETIM BIANCO 30x60 RET

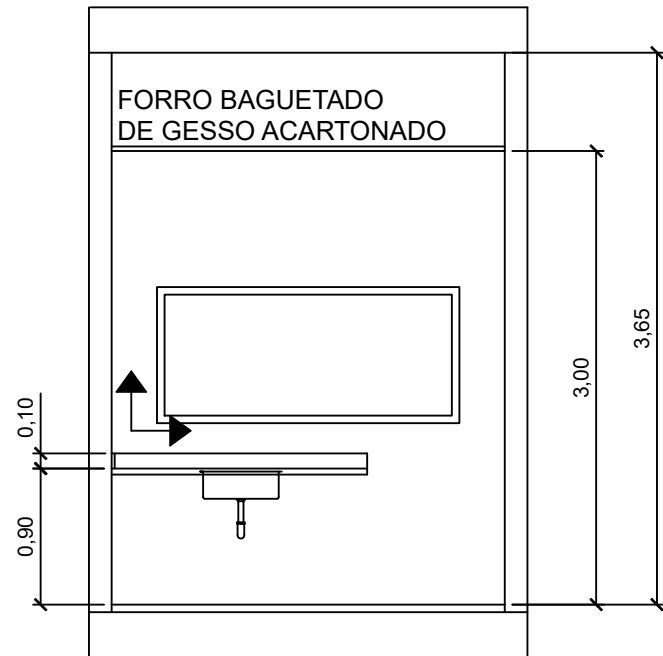

VISTA 1
ESCALA 1:50


BANHEIROS DOS QUARTOS 1 AO 06 - 6 UNIDADES

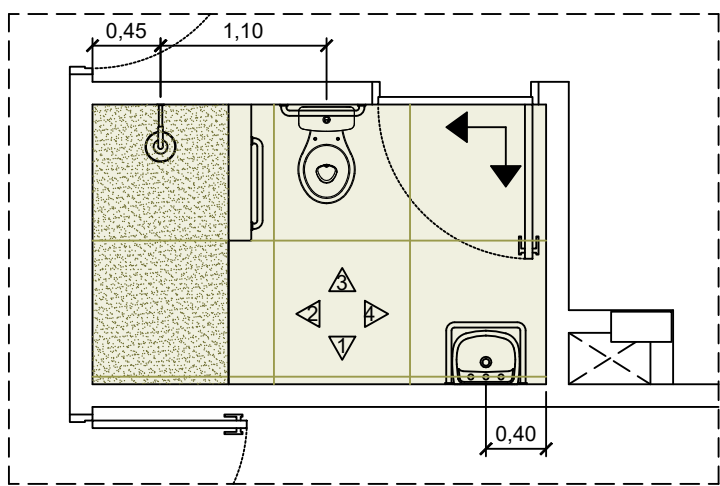


- TETO - FORRO BAGUETADO DE GESSO ACARTONADO
- PISO - PORTOBELLO MINERAL PORTLAND 90x90 NAT
- PISO - PORTOBELLO MINERAL PORTLAND 90x90 EXT - (BOX)
- △ PAREDE - PORTOBELLO CETIM BIANCO 30x60 RET




VISTA 1
ESCALA 1:50

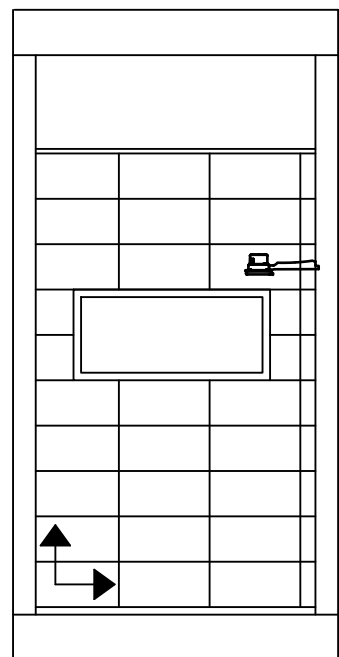

VISTA 2
ESCALA 1:50

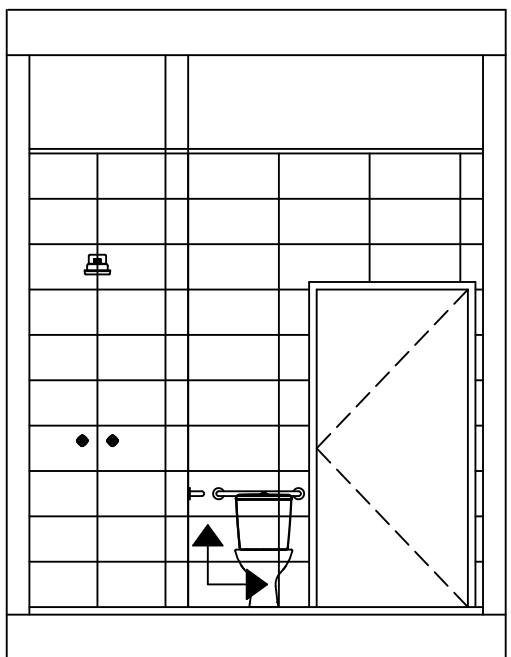


VISTA 3
ESCALA 1:50

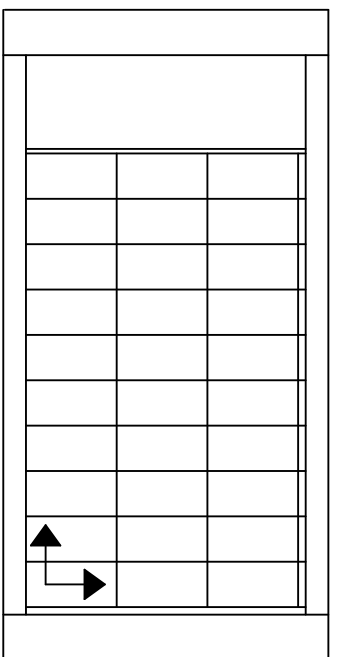


VISTA 4
ESCALA 1:50


LAVABO CIRCULAÇÃO DOS - 2 UNIDADES

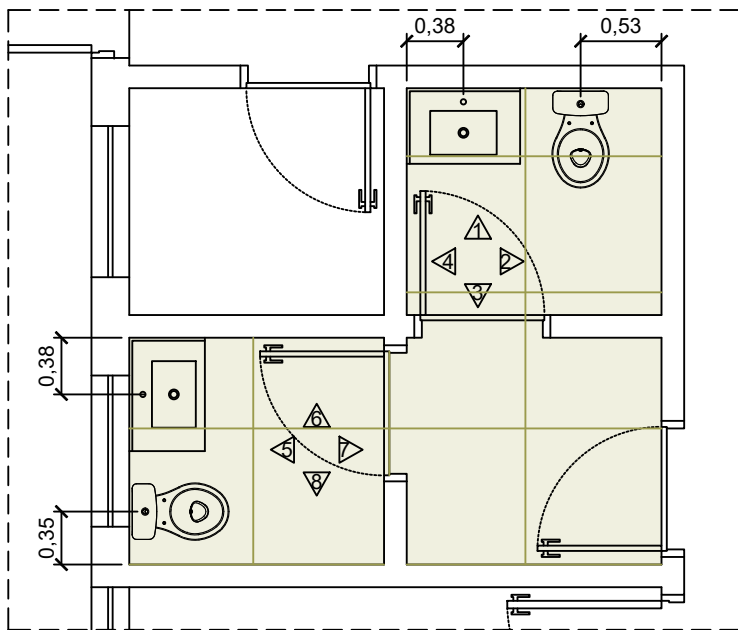


- TETO - FORRO BAGUETADO DE GESSO ACARTONADO
- PISO - PORTOBELLO MINERAL PORTLAND 90x90 NAT
- PISO - PORTOBELLO MINERAL PORTLAND 90x90 EXT - (BOX)
- △ PAREDE - PORTOBELLO CETIM BIANCO 30x60 RET

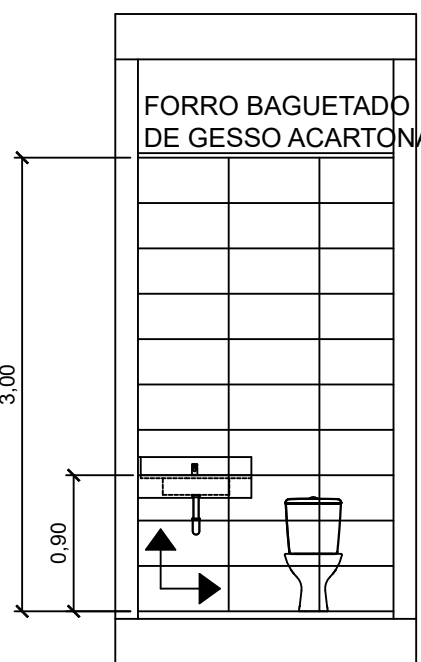


VISTA 1
ESCALA 1:50

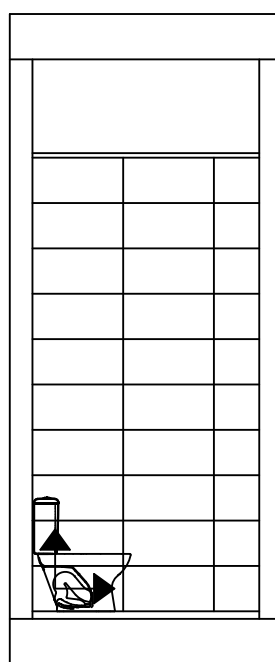


VISTA 2
ESCALA 1:50

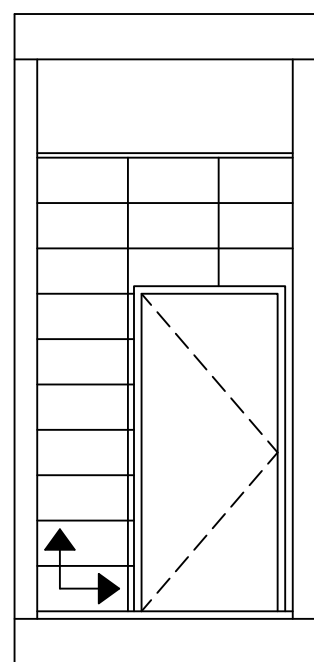


VISTA 3
ESCALA 1:50

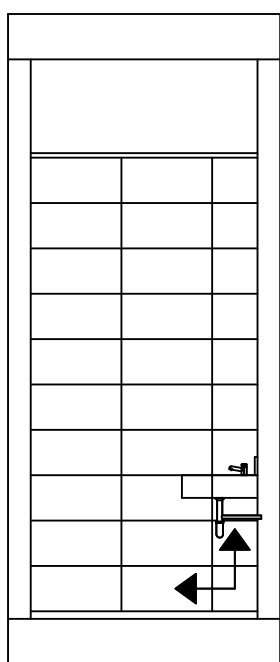


VISTA 4
ESCALA 1:50

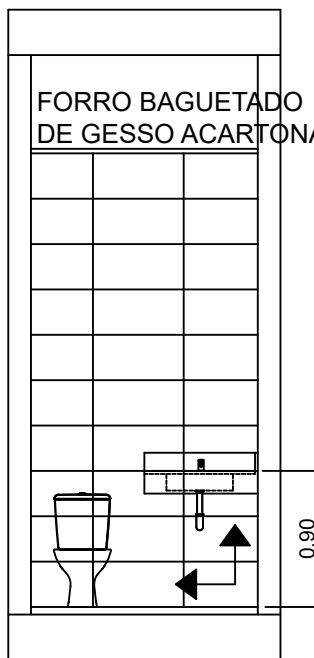


VISTA 5
ESCALA 1:50

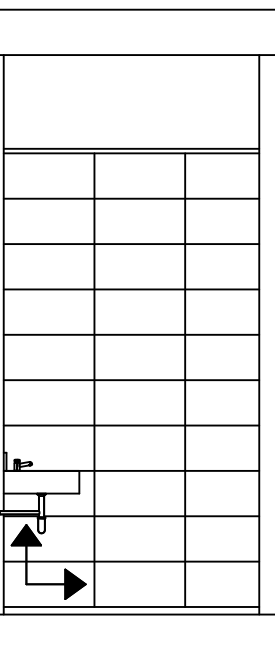

VISTA 6
ESCALA 1:50

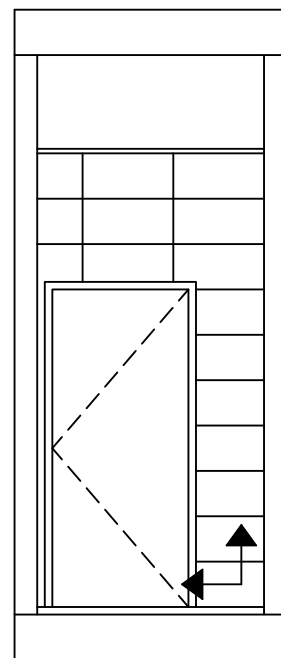

VISTA 7
ESCALA 1:50

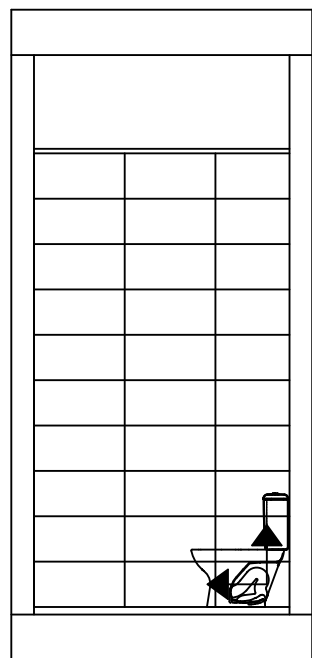

VISTA 2
ESCALA 1:50

PROJETO ARQUITETÔNICO

FOLHA: 7 / 8

OBRA: CONSTRUÇÃO DE EDIFÍCIO HOSPITALAR


PROPRIETÁRIO: IRMANDADE DA SANTA CASA DE MISERICORDIA DE SOROCABA

ASSUNTO: PLANTA BAIXA - PAVIMENTO TÉRREO - PAGINAÇÃO

LOCAL: AV. SÃO PAULO, 750 - SOROCABA/SP

ESCALA: 1:50

SITUAÇÃO SEM ESCALA COM NORTE MAGNÉTICO

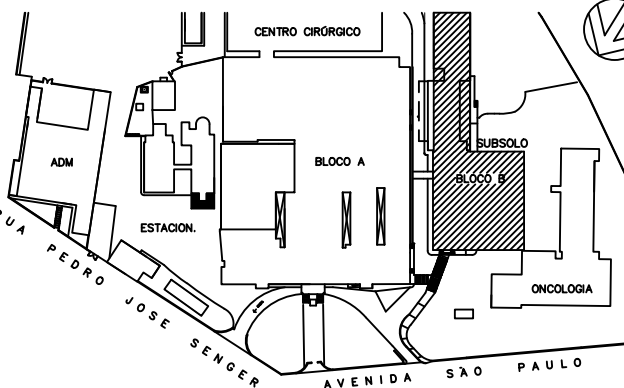

DECLARO QUE A APROVAÇÃO DO PROJETO NÃO IMPLICA NO RECONHECIMENTO POR PARTE DA PREFEITURA NO DIREITO DE PROPRIEDADE DO TERRENO.

PROPRIETÁRIO

AUTOR DO PROJETO:
ARQUITETO PÉRICLES PEDROSO GARCIA
CAU A 21785-4

RESPONSÁVEL TÉCNICO:
CREA:

ÁREAS EM M²

ÁREA DO SETOR:	1.695,30 m²
ÁREA DA INTERVENÇÃO:	1.695,30 m²
ÁREA DO ANDAR:	1.695,30 m²
ÁREA TOTAL DO PRÉDIO:	7.211,23 m²
ÁREA TOTAL CONSTRUÍDA:	11.911,70 m²
ÁREA TOTAL DO TERRENO:	34.209,90 m²

