
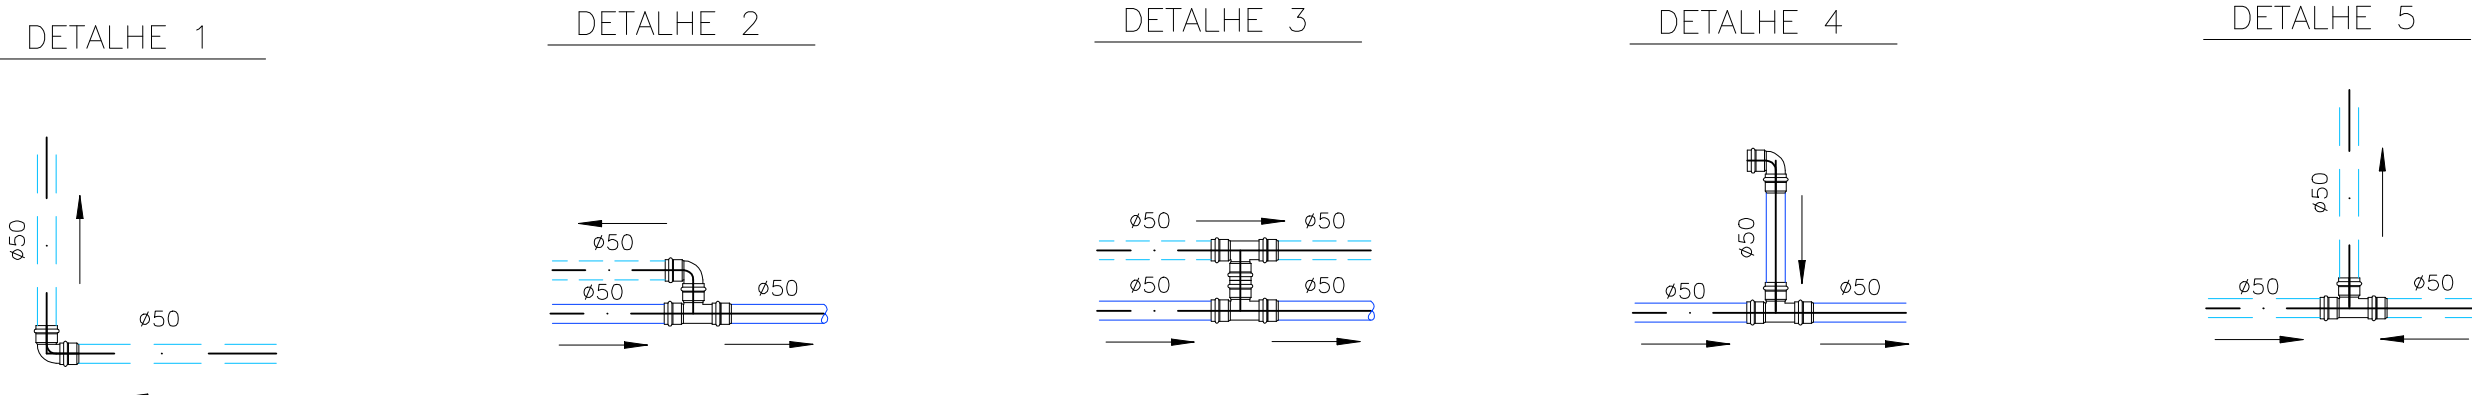
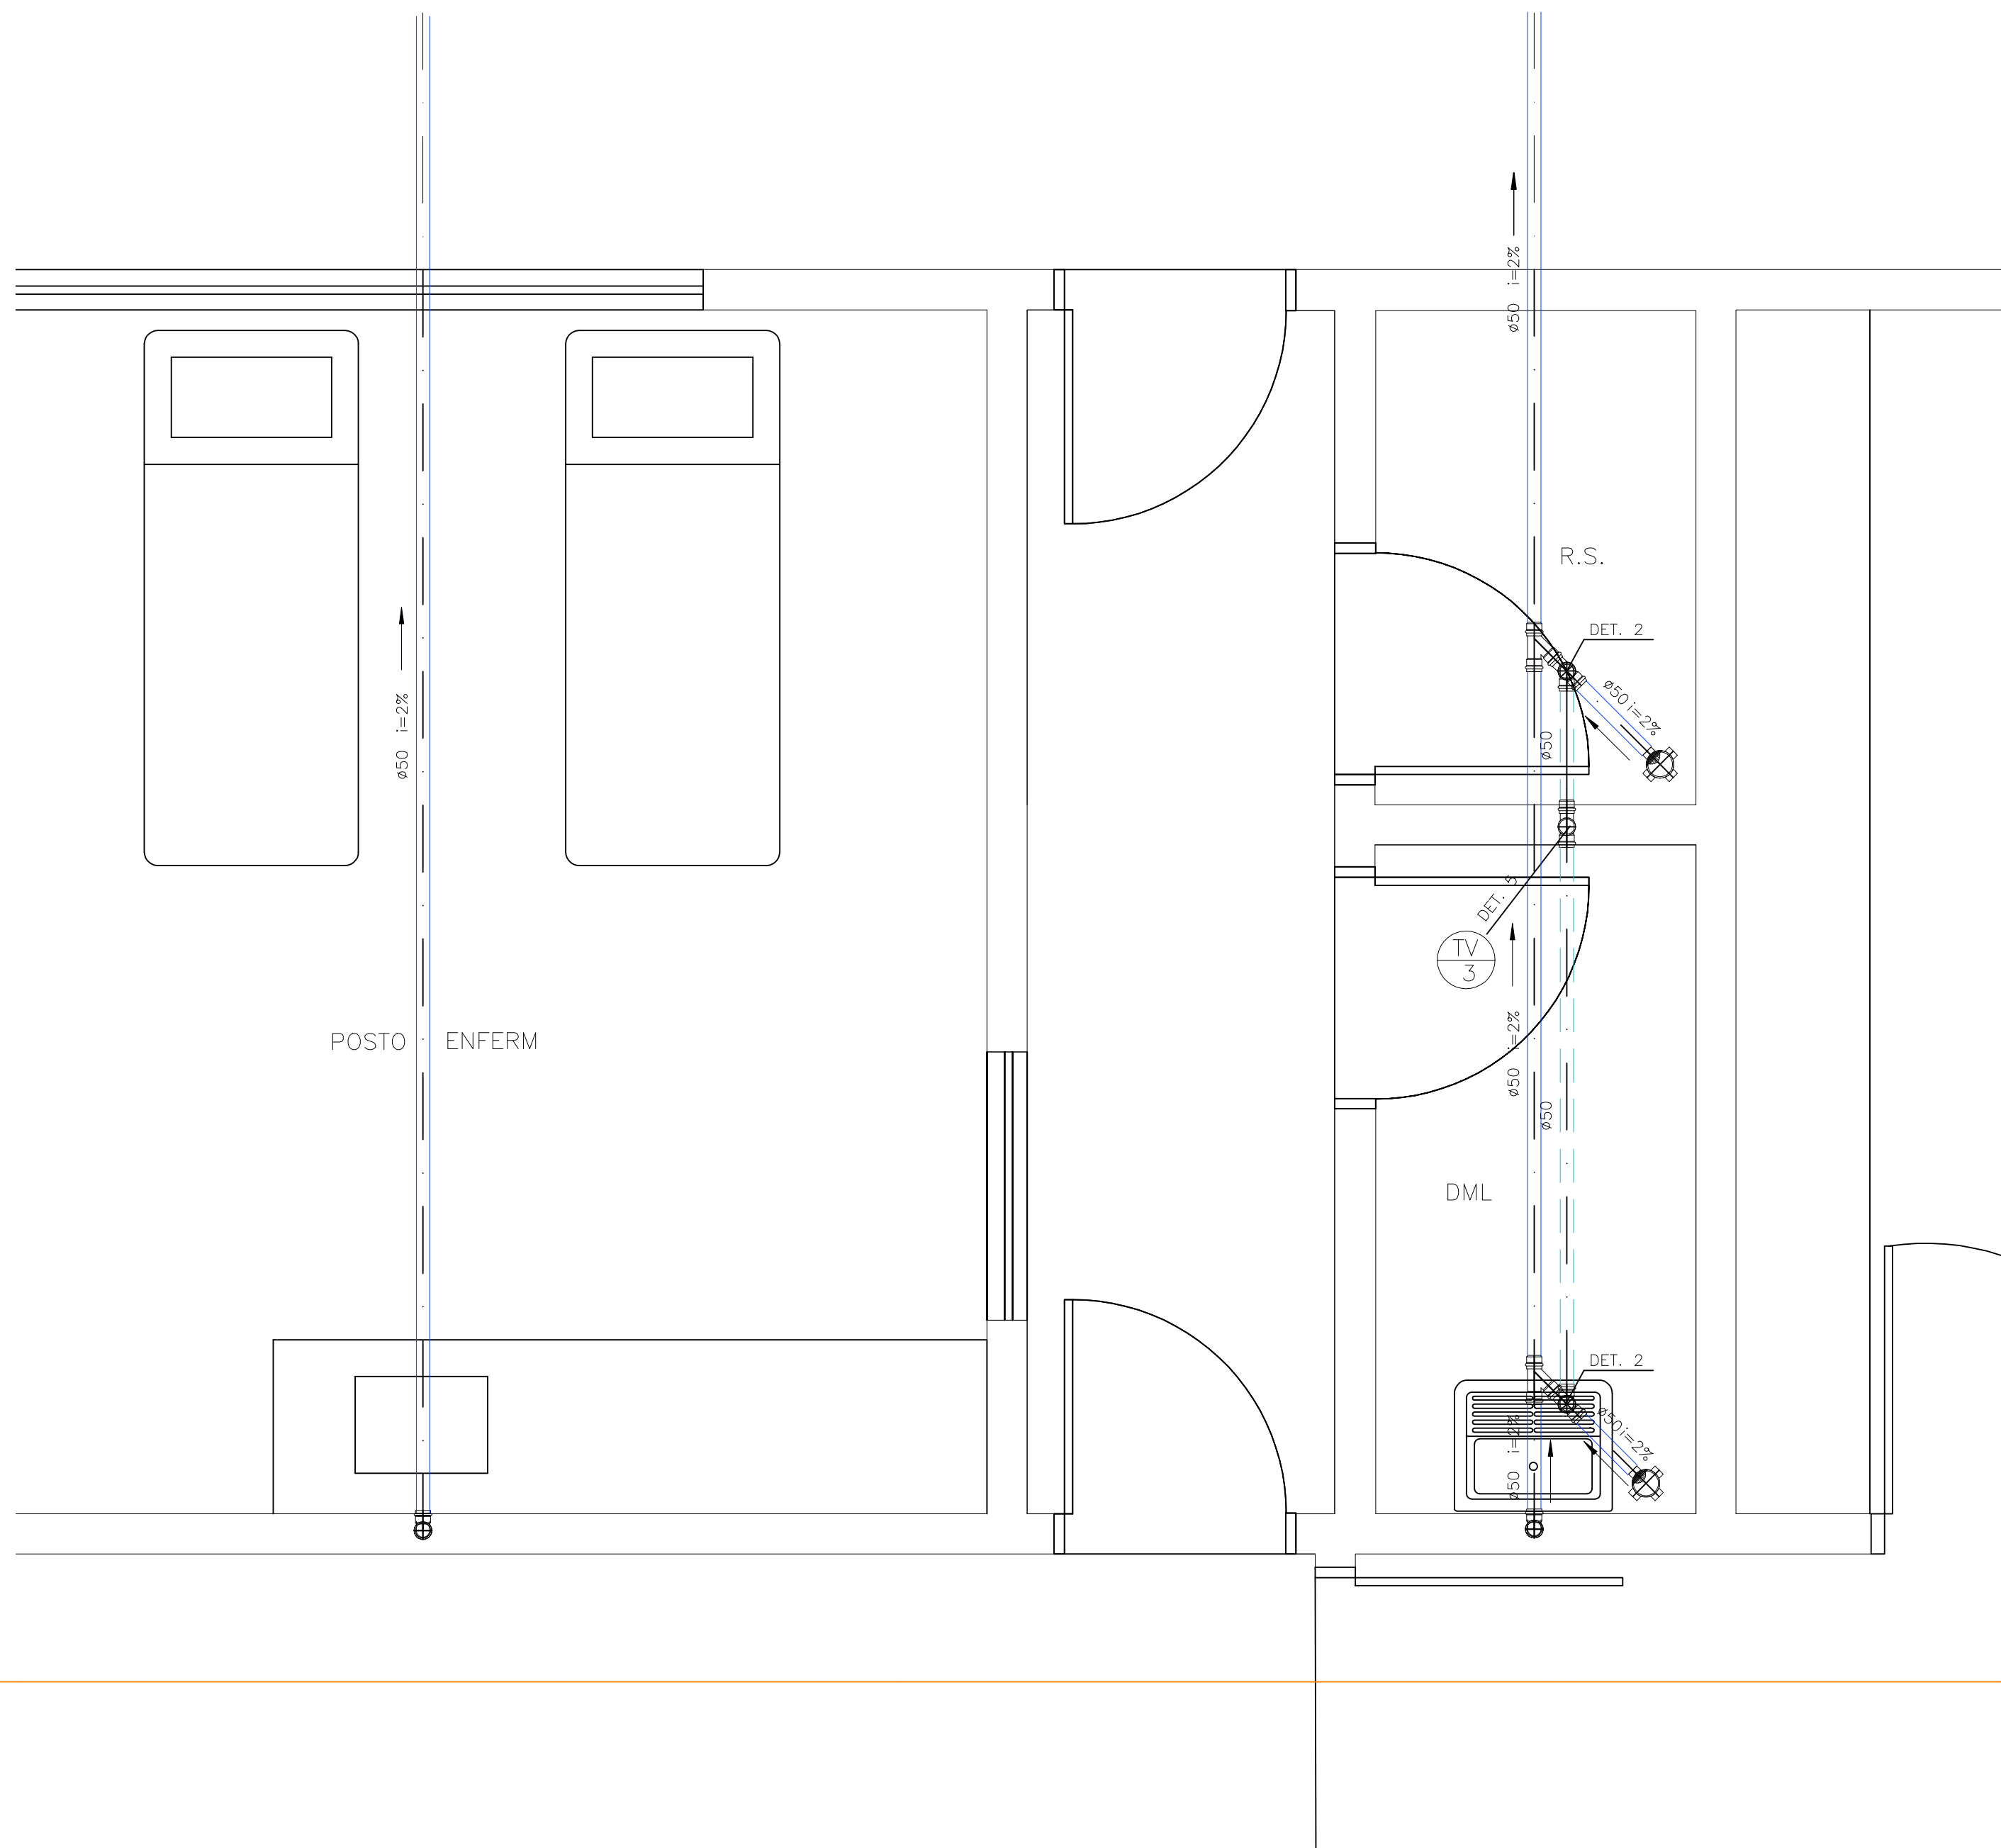
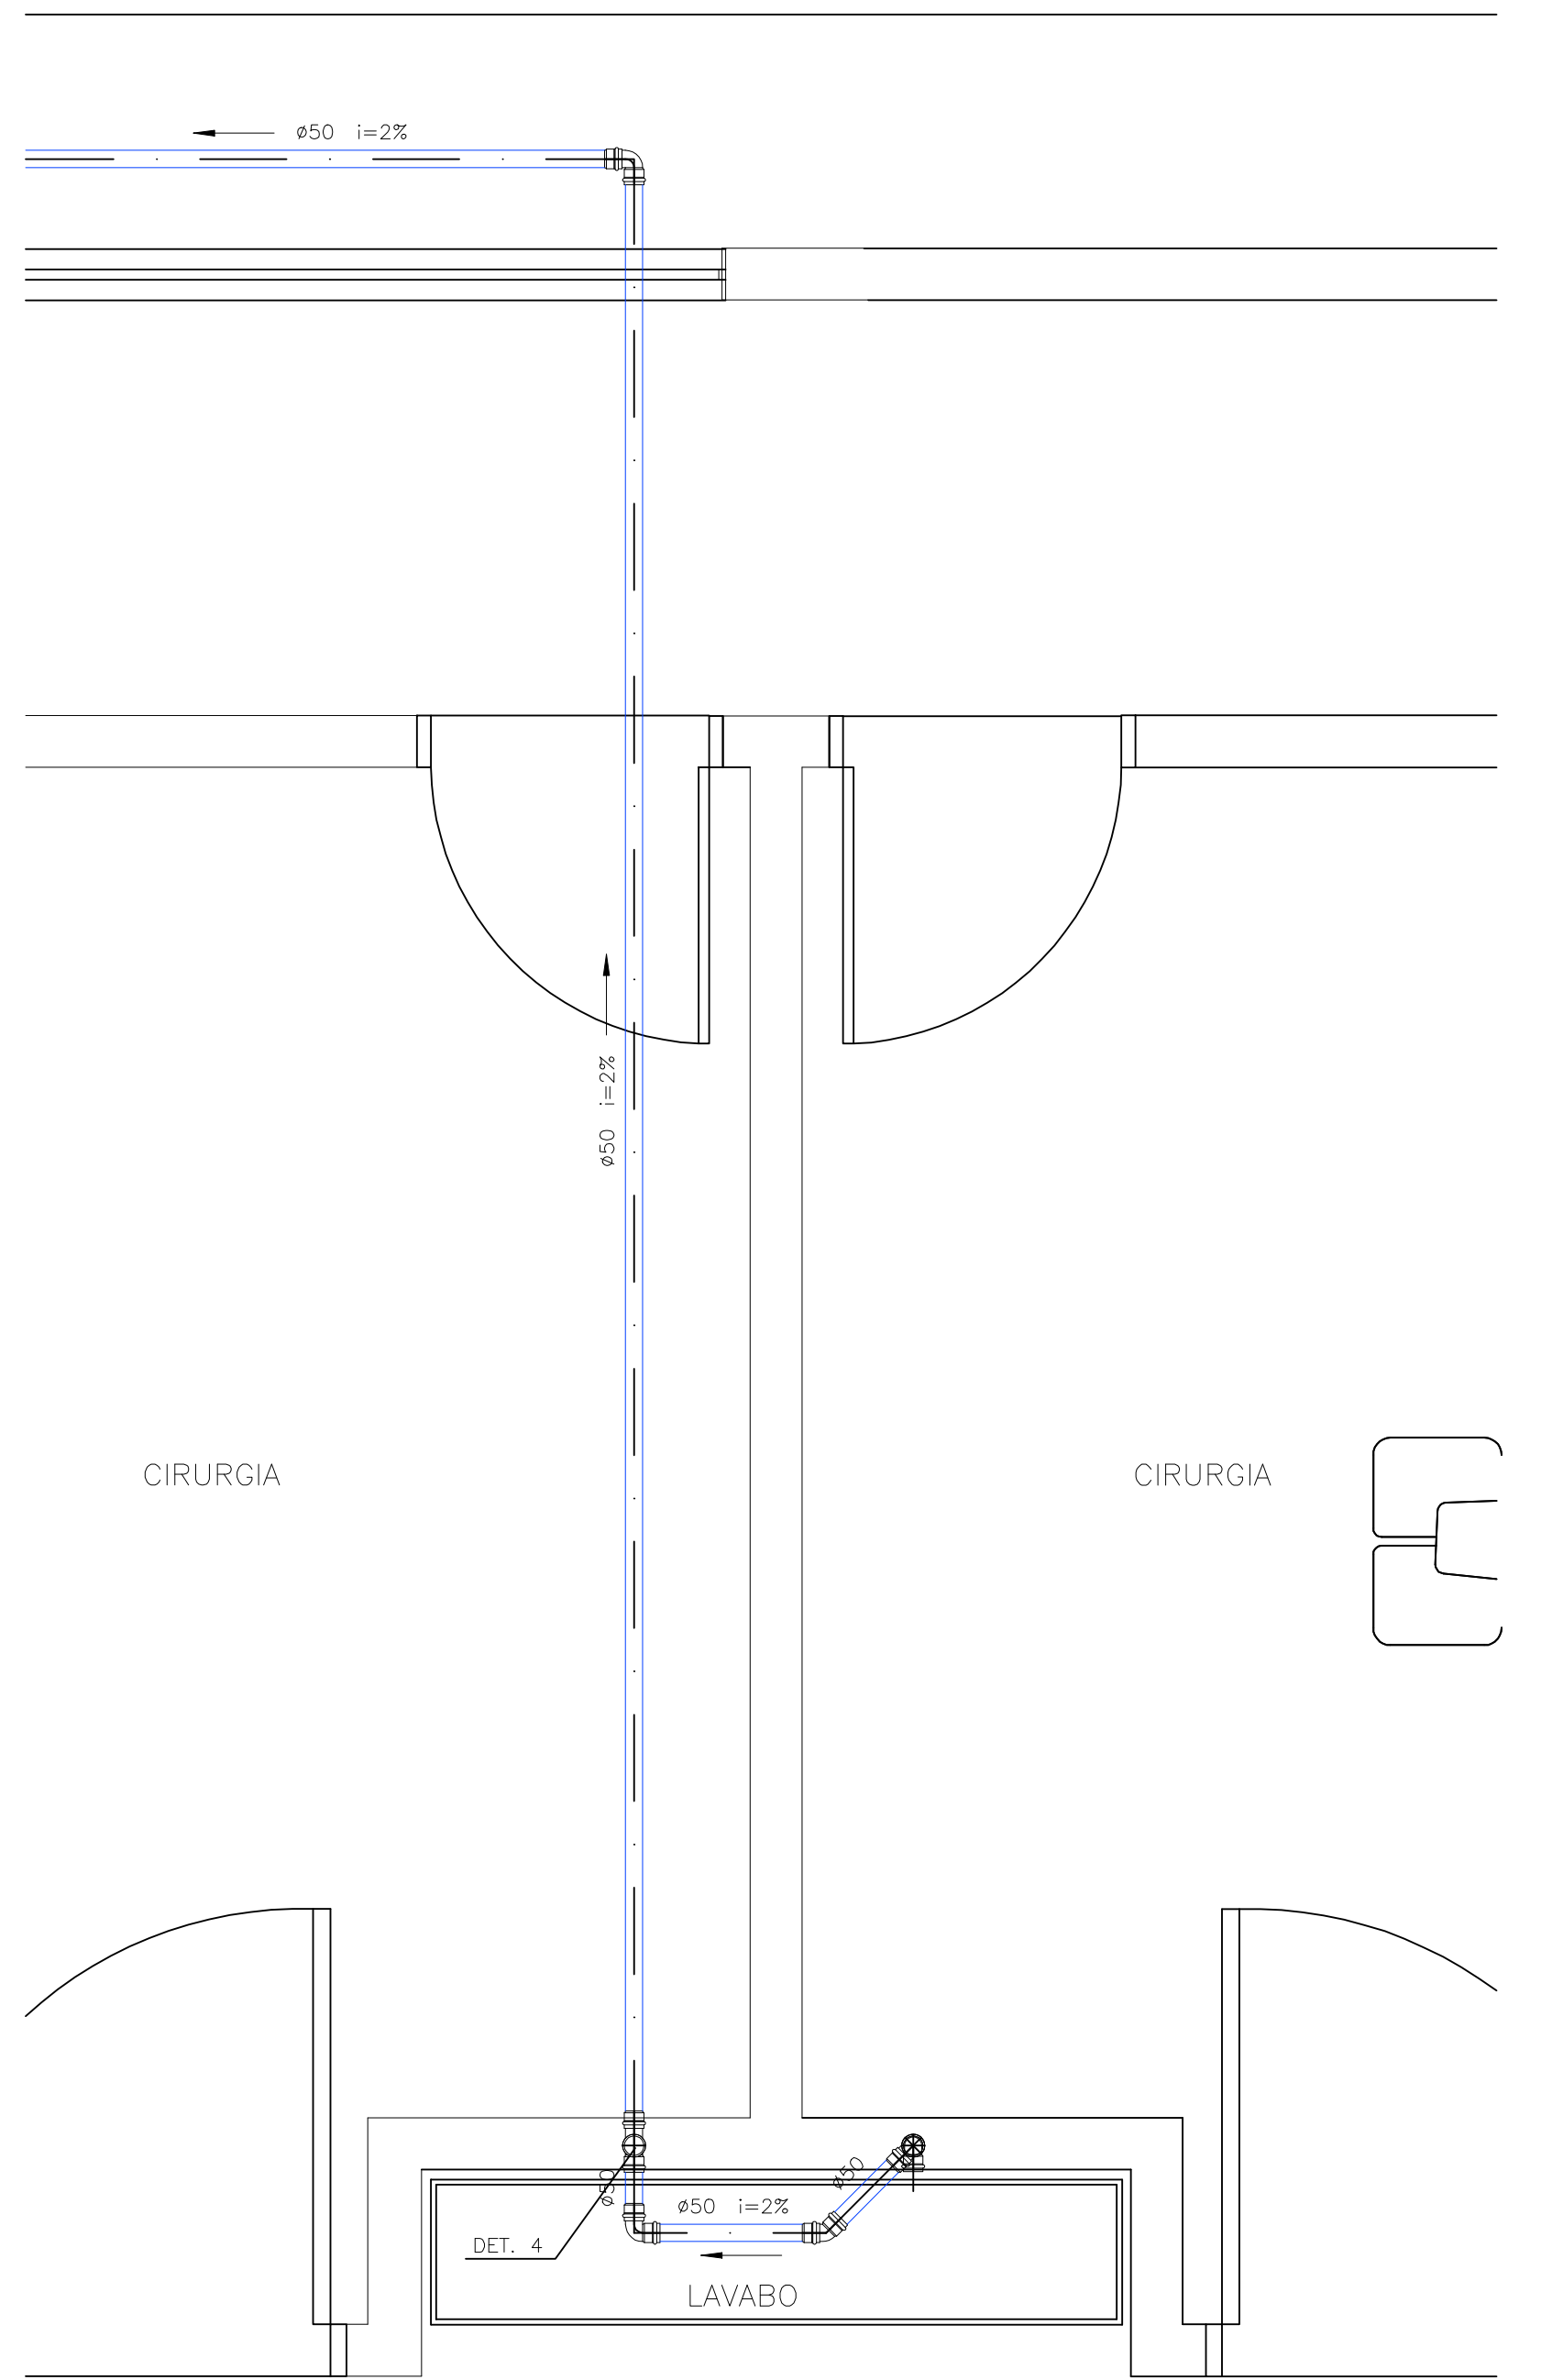
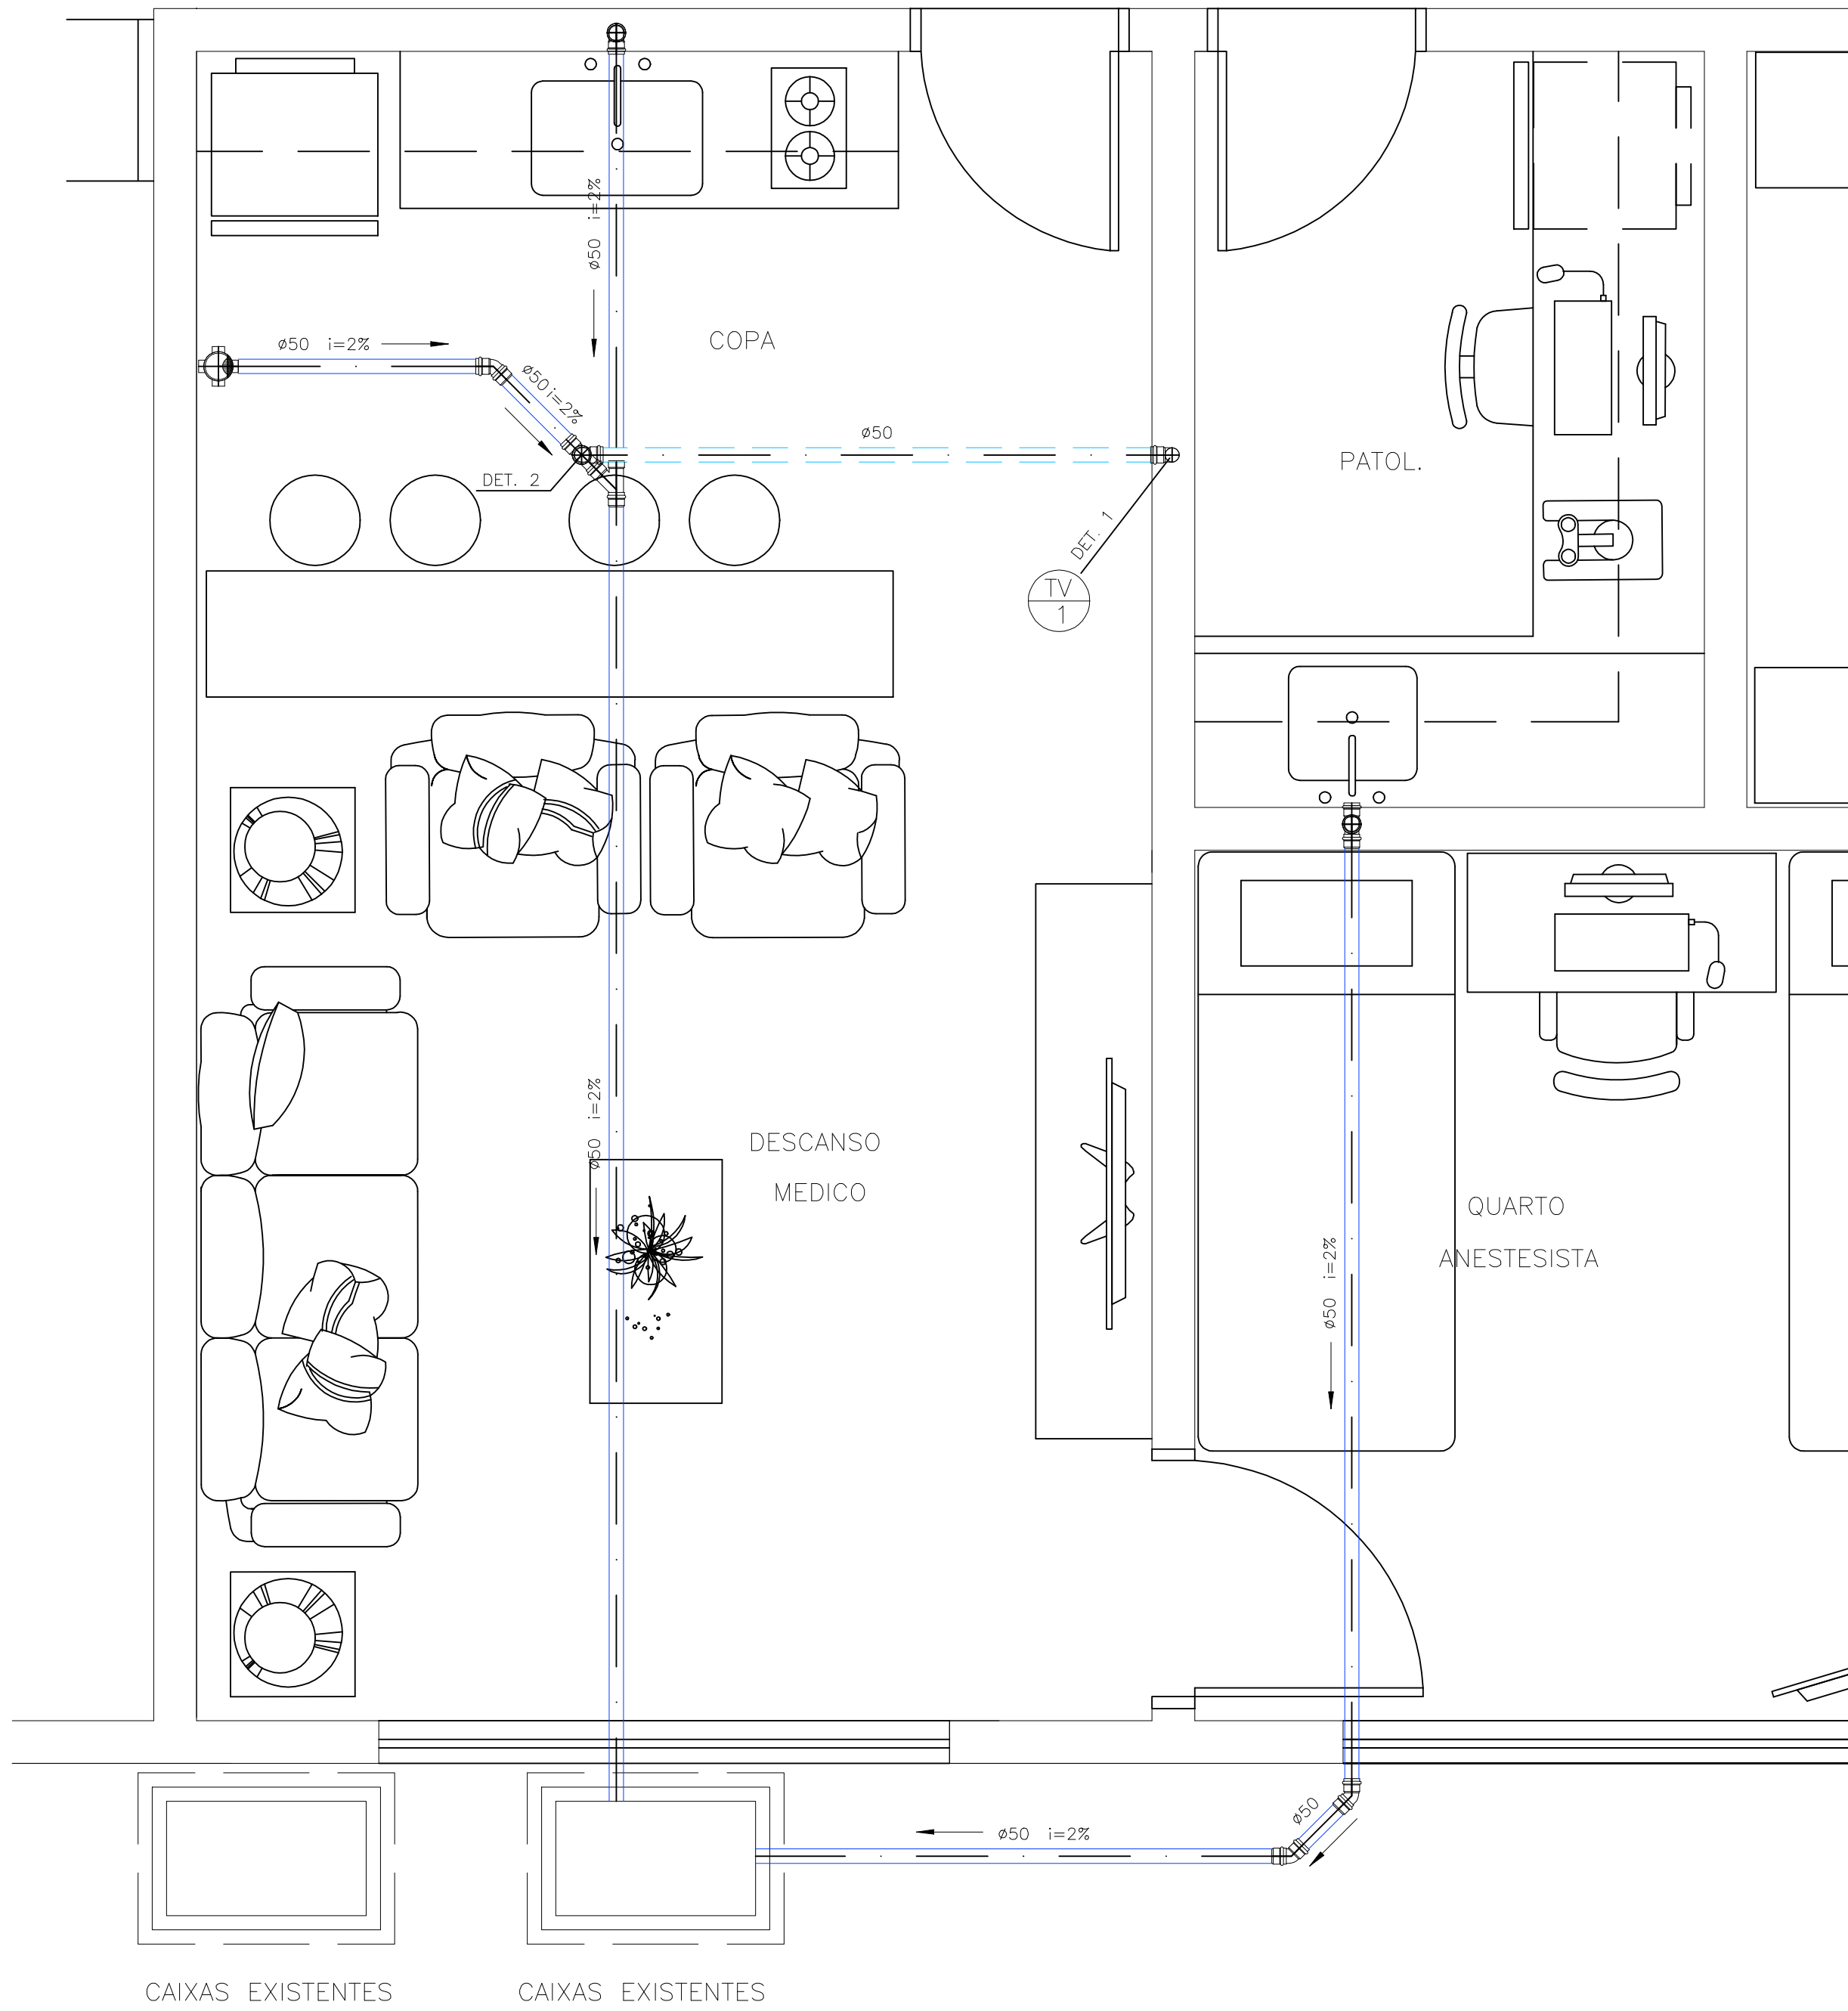


área de intervenção

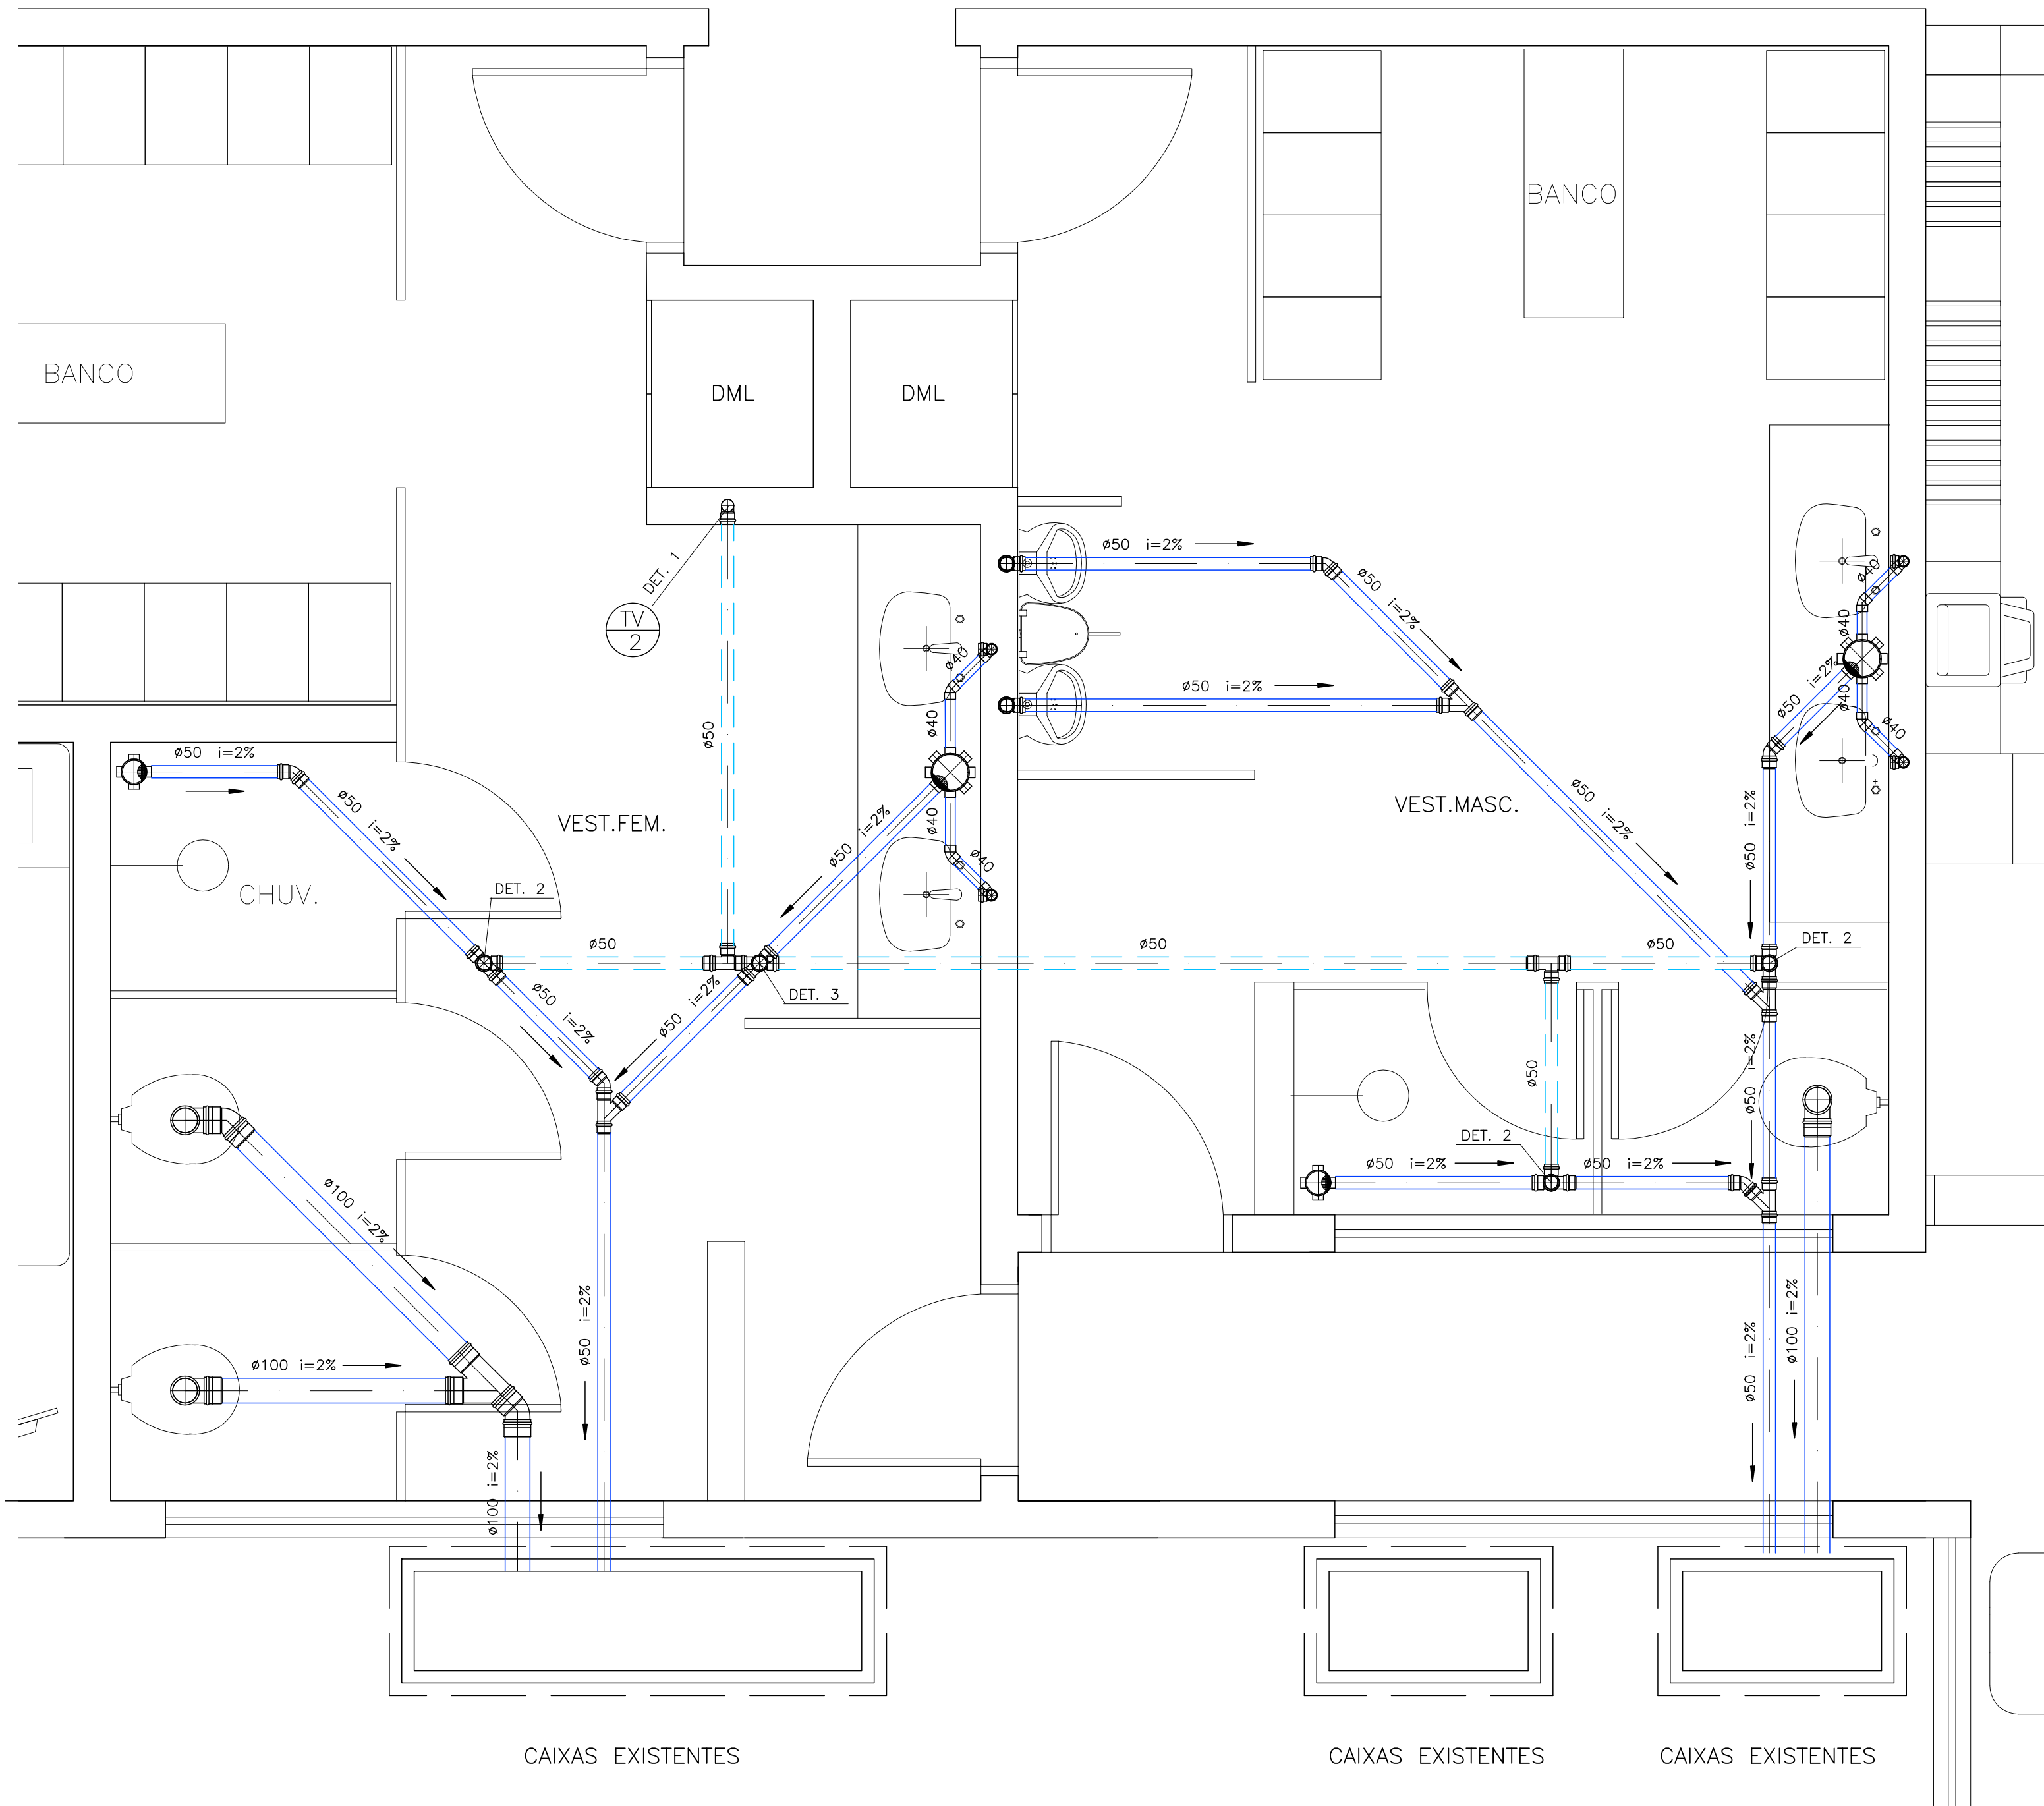

OBS.:  
VER DETALHES DAS ALTURAS E PONTOS DE ESGOTO  
NAS PLANTAS DE ARQUITETURA.

AP N°	ÁGUA PLUVIAL	---	---	ÁGUA PLUVIAL
TQ N°	TUBO DE ESGOTO	---	---	ESGOTO SANITÁRIO
TV N°	TUBO DE VENTILAÇÃO	---	---	VENTILAÇÃO

DIREITOS AUTORAIS  
ESTE PROJETO É PROPRIEDADE DA SOROFIRE PROJETOS E INSTALAÇÕES LTDA CONFORME A LEI Nº. 5194/66,  
NÃO DEVEDO SER UTILIZADO PARA QUALQUER OUTRA FINALIDADE QUE NÃO SE RELACIONE COM A EXECUÇÃO  
DA PRESENTE EDIFICAÇÃO, SENDO TERMINANTEMENTE VEDADA SUA COLOCAÇÃO A DISPOSIÇÃO DE TERCEIROS

o	15/05/2023	PAULA	JOS	JOS
Revisão:	Descrição:	Data:	Desenhado:	Aprovado:


REVISÃO DO PROJETO					
TIPOS DE EMISSÃO	<input checked="" type="checkbox"/> PRELIMINAR	<input checked="" type="checkbox"/> APROVADO	<input checked="" type="checkbox"/> CONFORME CONSTRUÇÃO	<input checked="" type="checkbox"/> CONFORME CONTRATO	<input checked="" type="checkbox"/> CONHECIMENTO
	<input checked="" type="checkbox"/> PARA APROVAÇÃO	<input checked="" type="checkbox"/> PARA CONSTRUÇÃO	<input checked="" type="checkbox"/> PARA COMPRA	<input checked="" type="checkbox"/> CANCELADO	
SOFORFIRE PROJETOS E INSTALAÇÕES LTDA					
Av. Pimenta da Silva, Nº180 - Sala 1					
Jd. Santa Bráulio - Sorocaba/SP - Cep 13005-340					
email: contato@sorofire.com.br					
Tel: (13) 3333-6646 / 3333-5559					
CLIENTE			ENGEN. RESP.	ASSINATURA	
IRMANDADE DA SANTA CASA DE MISERICÓRDIA DE SOROCABA			JOSÉ OTAVIO SANCHES		
CRIA 060.131.433.6				ASSINATURA	
OCUPAÇÃO			ASSINATURA		
HOSPITAL (H-3) - CENTRO CIRURGICO					
ÁREA DO TERRENO			ENDEREÇO		
34.209,90 m²			AV. SÃO PAULO, Nº750 ESQ. C/ R. PEDRO JOSÉ SENGEL		
ÁREA CONSTRUÍDA			ALÉM FONTE - SOROCABA/SP		
DESENHO			DESCRIÇÃO		
PAULA			DETALHES DAS TUBULAÇÕES DE ÁGUA PLUVIAL, ESGOTO E VENTILAÇÃO NO PAVIMENTO TERREIRO BLOCO A		
REVISÃO			CENTRO CIRURGICO		
O			JOS2302		
ARQUIVO			MAIO/2023		

TABELA DE EQUIVALÊNCIA				
DÍAMETROS EM POLEGADAS	DÍAMETROS EXTERNOS PVC ÁGUA (mm)	DÍAMETROS EXTERNOS PPR (mm)	DÍAMETROS EXTERNOS COBRE (mm)	DÍAMETROS NOMINAIS PVC ESGO (mm) / PVC ESGO (mm) / FT* (mm)
1/2"	20	20	15	15
3/4"	25	25	22	20
1"	32	32	28	25
1 1/4"	40	40	35	32
1 1/2"	50	50	42	40
2"	60	63	54	50
2 1/2"	75	75	66	63
3"	85	90	75	75
4"	110	—	104	100
6"	160	—	—	150

ALTURA DOS PONTOS DE GÁS, ESGOTO E ÁGUA				
PEÇAS	ABREVIACÃO	GÁS	ESGOTO	ÁGUA
BACIA SANITÁRIA C/CAIXA ADOPLADA	BSCA	—	Nº PISO E 0,300m DA PAREDE	0,25m
DUCHA	DC	—	—	2,00m
FILTRO	FT	—	—	1,30m
FOGÃO	FG	0,72m	—	—
LAVATÓRIO	LV	—	0,30m NA PAREDE	0,60m
MAQUINA DE LAVAR LOUÇAS	MLR	—	0,85m NA PAREDE	1,10m
MAQUINA DE LAVAR LOUÇAS	MLL	—	BANCADELA 1,00m SOB PIA 0,20m	BANCADELA 1,10m SOB PIA 0,45m
PIA	PC	—	0,55m NA PAREDE	0,25m
TANQUE	TD	—	—	1,10m
TORNEIRA DE LAVAGEM	TL	—	—	0,45m
DUCHA MANUAL	DM	—	—	0,25m
REGISTRO DE PRESSÃO DO CHUVEIRO	—	—	—	1,20m
REGISTRO GERAL DE GAVETA	—	—	—	2,10m
REGISTRO GERAL DE GAVETA SOB O TAMPO	—	—	—	0,50m
REGISTRO GERAL DE GAVETA SOBRE AQUECEDOR	—	—	—	2,10m