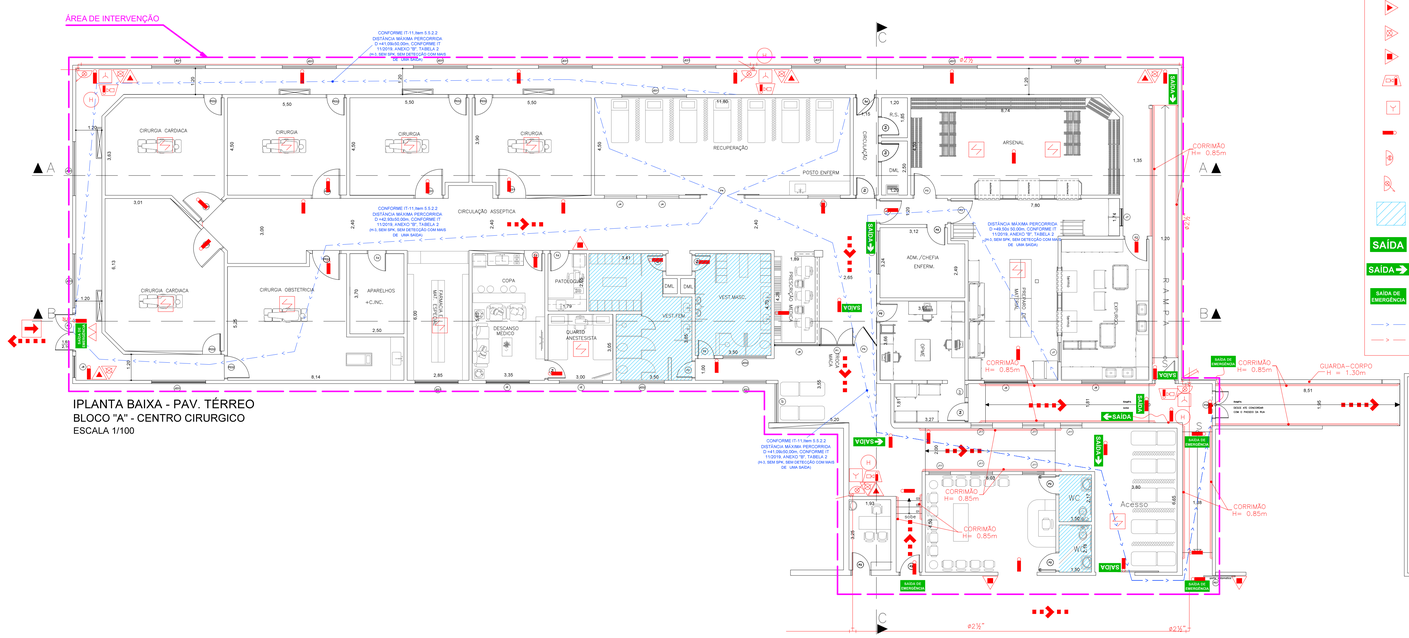


## LEGENDA BOMBEIRO

- EXTINTOR CO2, CAPACIDADE EXTINTORA (5-B:1C)
- EXTINTOR DE ÁGUA PRESSURIZADA, CAPACIDADE EXTINTORA (2-A)
- EXTINTOR PQS (ABC), CAPACIDADE EXTINTORA (2-A : 20-B:C)
- SIRENE ÁUDIO VISUAL
- ACIONADOR MANUAL DO SISTEMA DE DETECÇÃO E ALARME
- PONTO DE ILUMINAÇÃO DE EMERGÊNCIA DE ALCANHENTO
- BOTOEIRA (LIGA/DESLIGA)
- HIDRANTE SIMPLES
- ÁREA MOLHADA
- SAÍDA — PLACA DE SINALIZAÇÃO FOTOLUMINESCENTE
- SAÍDA — PLACA DE SINALIZAÇÃO FOTOLUMINESCENTE DIRECIONAL DE SAÍDA
- SAÍDA DE EMERGÊNCIA — PLACA DE SINALIZAÇÃO DE SAÍDA DE EMERGÊNCIA DIMENSÃO 400x200mm
- CAMINHAMENTO DA ROTA DE FUGA
- CAMINHAMENTO COBERTURA DO HIDRANTE
- TUBULAÇÃO AÉREA FºGº/AÇO CARBONO
- TUBULAÇÃO QUE SOBE
- TUBULAÇÃO QUE DESCE
- TUBULAÇÃO QUE SOBE OU DESCE
- INCÊNDIO — DIÂMETRO
- DIREÇÃO DO FLUXO DA ROTA DE FUGA
- SAIDA FINAL DE ROTA DE FUGA
- CORRIMÃO h = 85cm
- DETECTOR DE FUMAÇA PONTUAL
- COTOVELO 90
- TE
- REGISTRO DE GAVETA
- VÁLVULA DE RETENÇÃO
- UNIÃO
- ENTRADA PARA O CB – COMBATE A INCÊNDIO
- BARRA ANTI-PANICO

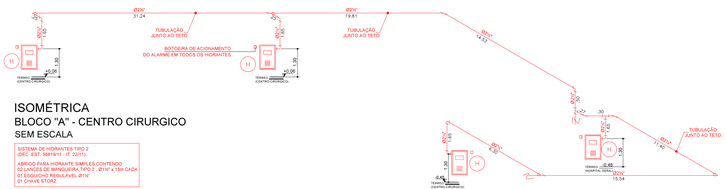


ISOMÉTRICA
BLOCO "A" - CENTRO CIRURGICO
SEM ESCALA

SISTEMA DE HIDRANTES TIPO 2
(DEC. EST. 56819/11 - IT. 22/11)

ABRIGO PARA HIDRANTE SIMPLES CONTENDO:
02 LANCES DE MANGUEIRA TIPO 2 - Ø1½" x 15m CADA
01 ESGUICHO REGULÁVEL Ø1½"
01 CHAVE STORZ

## LISTA DE ESTIMATIVA DE MATERIAIS

| QTD | UN | DESCRIÇÃO |
|---|---|---|
| 107,65 | M | TUBO GALVANIZADO # 2.1/2" |
| 13 | PC | COTOVELO GALVANIZADO # 2.1/2"X90° |
| 4 | PC | TÊS GALVANIZADO # 2.1/2" |
| 12 | PC | LUVAS GALVANIZADO # 2.1/2" |
| 7 | PC | NIPLE GALVANIZADO # 2.1/2" |
| 4 | PC | CX. P/MANGUEIRA 30x90x17 SOBREPOR |
| 4 | PC | ADAPTADOR EQUALIVEL # 1.1/2" X 2.1/2" |
| 4 | PC | ADAPTADOR EQUALIVEL # 1.1/2" S. FIOS |
| 4 | PC | CHAVE TIPO STORZ DUPLA 2.1/2" x 2.1/2" |
| 4 | PC | MANGUEIRA TIPO 2 INO. 1.1/2" X 30M |
| 4 | PC | ACIONADOR MANUAL ENDEREÇAVEL DO SISTEMA DE DETEÇÃO E ALARME |
| 4 | PC | SIRENE ÁUDIO VISUAL |
| 5 | PC | EXTINTOR DE ÁGUA PRESSURIZADA CAPACIDADE EXTINTORA (2-A) |
| 5 | PC | EXTINTOR CO2, CAPACIDADE EXTINTORA (5-B:1C) |
| 3 | PC | EXTINTOR PQS (ABC), CAPACIDADE EXTINTORA (2-A : 20-B:C) |
| 42 | PC | PONTO DE ILUMINAÇÃO DE EMERGÊNCIA DE ACLARAMENTO |
| 12 | PC | DETECTOR DE FUMAÇA ENDEREÇAVEL PONTUAL |
| 4 | PC | PLACA DE SINALIZAÇÃO DE SAÍDA FOTOLUMINESCENTE |
| 4 | PC | PLACA DE SINALIZAÇÃO DE SAÍDA DE EMERGÊNCIA FOTOLUMINESCENTE |
| 3 | PC | PLACA DE SINALIZAÇÃO FOTOLUMINESCENTE DIRECIONAL DE SAÍDA DIREITA |
| 2 | PC | PLACA DE SINALIZAÇÃO FOTOLUMINESCENTE DIRECIONAL DE SAÍDA ESQUERDA |
| 4 | PC | PLACA DE SINALIZAÇÃO HIDRANTE MANGUEIRA FOTOLUMINESCENTE |
| 4 | PC | PLACA DE SINALIZAÇÃO DE BOTOEIRA DE ALARME FOTOLUMINESCENTE |
| 5 | PC | PLACA DE SINALIZAÇÃO DE EXTINTOR DE ÁGUA FOTOLUMINESCENTE |
| 5 | PC | PLACA DE SINALIZAÇÃO DE EXTINTOR CO2 FOTOLUMINESCENTE |
| 3 | PC | PLACA DE SINALIZAÇÃO DE EXTINTOR PQS (ABC) FOTOLUMINESCENTE |

DETALHE GRADIL INTERNO CORRIMÃO
SEM ESCALA

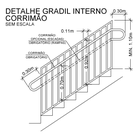


DETALHE GRADIL EXTERNO CORRIMÃO NA ESCADA
SEM ESCALA

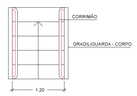


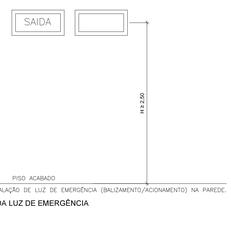


(DETALHE DE INSTALAÇÃO DE LUZ DE EMERGÊNCIA (BALIZAMENTO/ACIONAMENTO) NA PAREDE.

DET. ALTURA DA LUZ DE EMERGÊNCIA
SEM ESCALA

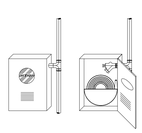

CAIXA DE HIDRANTE SIMPLES
SEM ESCALA

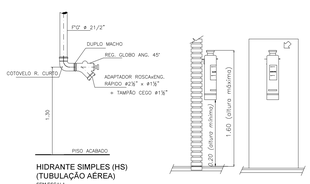


HIDRANTE SIMPLES (HS)
(TUBULAÇÃO AÉREA)
SEM ESCALA

Saída de emergência

Escada

SAÍDA

Saída de emergência

ORIENTAÇÃO E SALVAMENTO

SETA DE ABRIGO DE MANGUEIRA
SEM ESCALA

SETA DE PAREDE PARA EXTINTOR DE INCÊNDIO
SEM ESCALA

COMANDO MANUAL DE ALARME DE INCÊNDIO
SEM ESCALA

COMANDO MANUAL DE BOMBA DE INCÊNDIO
SEM ESCALA

## DIREITOS AUTORAIS

ESTE PROJETO É PROPRIEDADE DA SOROFIRE PROJETOS E INSTALAÇÕES LTDA CONFORME A LEI Nº: 5194/66, NÃO DEVENDO SER UTILIZADO PARA QUALQUER OUTRA FINALIDADE QUE NÃO SE RELACIONE COM A EXECUÇÃO DA PRESENTE EDIFICAÇÃO, SENDO TERMINANTEMENTE VEDADA SUA COLOCAÇÃO A DISPOSIÇÃO DE TERCEIROS

| Revisão: | Emissão: | Descrição: | Data: | Desenhado: | Verificado: | Aprovado: |
|---|---|---|---|---|---|---|
| 0 | ☒ | EMISSÃO INICIAL | | STEFANI | JOS | JOS |

REVISÃO DO PROJETO

TIPOS DE EMISSÃO: [A] PRELIMINAR [B] PARA APROVAÇÃO [C] APROVADO [D] PARA CONSTRUÇÃO [E] CONFORME CONSTRUIDO [F] PARA COMPRA [G] CONFORME COMPRADO [H] CANCELADO [I] CONHECIMENTO


SOROFIRE PROJETOS E INSTALAÇÕES LTDA
Av. Pereira da Silva, Nº190 – Sala 1
Jd. Santa Rosália – Sorocaba/SP – Cep 18095-340
email: jos@sorofire.com.br
Tel (15) 3233-4646 / 3233-5959

ENG°. RESP.: JOSÉ OTAVIO SANCHES — CREA 060.151.433.6 — ASSINATURA

CLIENTE: IRMANDADE DA SANTA CASA DE MISERICÓRDIA DE SOROCABA — ASSINATURA


OCUPAÇÃO: HOSPITAL (H-3) – CENTRO CIRURGICO

| | |
|---|---|
| AREA DO TERRENO: 34.209,90 m² | ENDEREÇO: AV. SÃO PAULO, Nº750 ESQ. C/ R. PEDRO JOSÉ SENGER ALÉM PONTE – SOROCABA/SP |
| AREA CONSTRUIDA: 911,77 m² | PROJETO: BOMBEIRO |
| DESENHO: VANESSA DIMAS/STEFANI | PRANCHA: INC 01/01 |
| REVISÃO: 0 | DESCRIÇÃO: PROJETO DE SISTEMA DE PREVENÇÃO E COMBATE À INCÊNDIO. PLANTA BAIXA, ISOMÉTRICA PAV. TÉRREO BLOCO A CENTRO CIRURGICO |
| ARQUIVO: JOS23062 | ART Nº: 28027230230737265 |
| | ESCALA: INDICADA |
| | DATA: MAIO/2023 |