


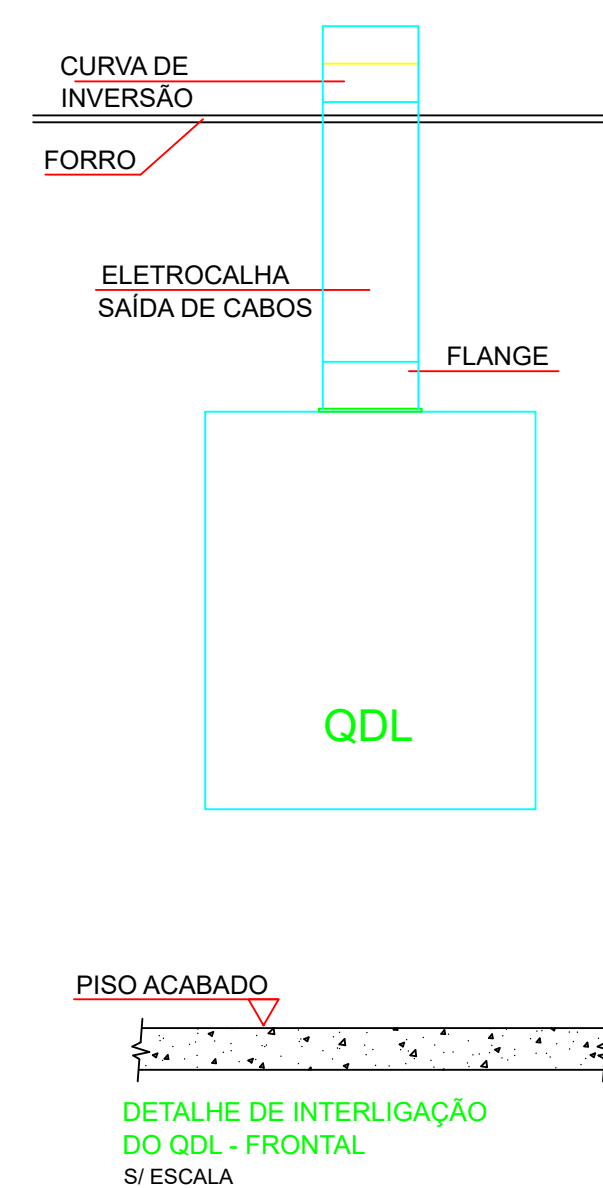

 COM DUAS LÂMPADAS TUBULARES 18W - 4000K - FPM-82
DIFUSOR TRANSPARENTE - ACABAMENTO NA COR PRETA

 BLOCO AUTÔNOMO DE EMERGÊNCIA NA PAREDE - h = 220cm
COM TOMADA MONOFÁSICA 2P + TIG/250V - h = 220cm

 BLOCO AUTÔNOMO DE EMERGÊNCIA NO TETO
COM TOMADA MONOFÁSICA 2P + TIG/250V - h = TETO

 PERÍLEDO EM AÇO GALVANIZADO 38mm x 38mm - ELÉTRICA - ACIMA DO FORRO

 ELÉTRICA NA FUNDO ILUMINAÇÃO PERIFERADA, SEM TAMPA - 1x1000mm
EM CHAPA EM GALVANIZADO ELÉTRICA ACIMA DO FORRO

 CONDUITOR TUBO, RETORNO, FASE E NEUTRO RESPECTIVAMENTE

 ELÉTRICO ACIMA DO FORRO OU PAREDE - ELÉTRICA

 ELÉTRICO NO PISO - ELÉTRICO

 QUADRO DE DISTRIBUIÇÃO DE LUZ E FORÇA

 INTERRUPTOR SIMPLES 10A/250V - MONOPOLAR - h = 120cm

 TOMADA MONOFÁSICA 2P + TIG/250V - h = 120cm

 TOMADA MONOFÁSICA 2P + TIG/250V - h = 220cm

 TOMADA BIFÁSICA 2P + TIG/250V - h = 30cm

 TOMADA BIFÁSICA 2P + TIG/250V - h = 120cm

 TOMADA MONOFÁSICA 2P + TIG/250V - h = TETO


 ALIMENTAÇÃO WAFI

 PONTO DE FORÇA BIFÁSICO 2P + TIG/250V, NO TETO (FORRO)
GRUPO FAN COIL





 PONTO PARA CHUVEIRO ELÉTRICO 2P + T - 220V - h = 220cm

 MICRODESAFUSOR 2P+1N/2V - COMANDADO PELO INTERRUPTOR

ARQUIVO: Distribuição Comunicação_Cozinha.dwg

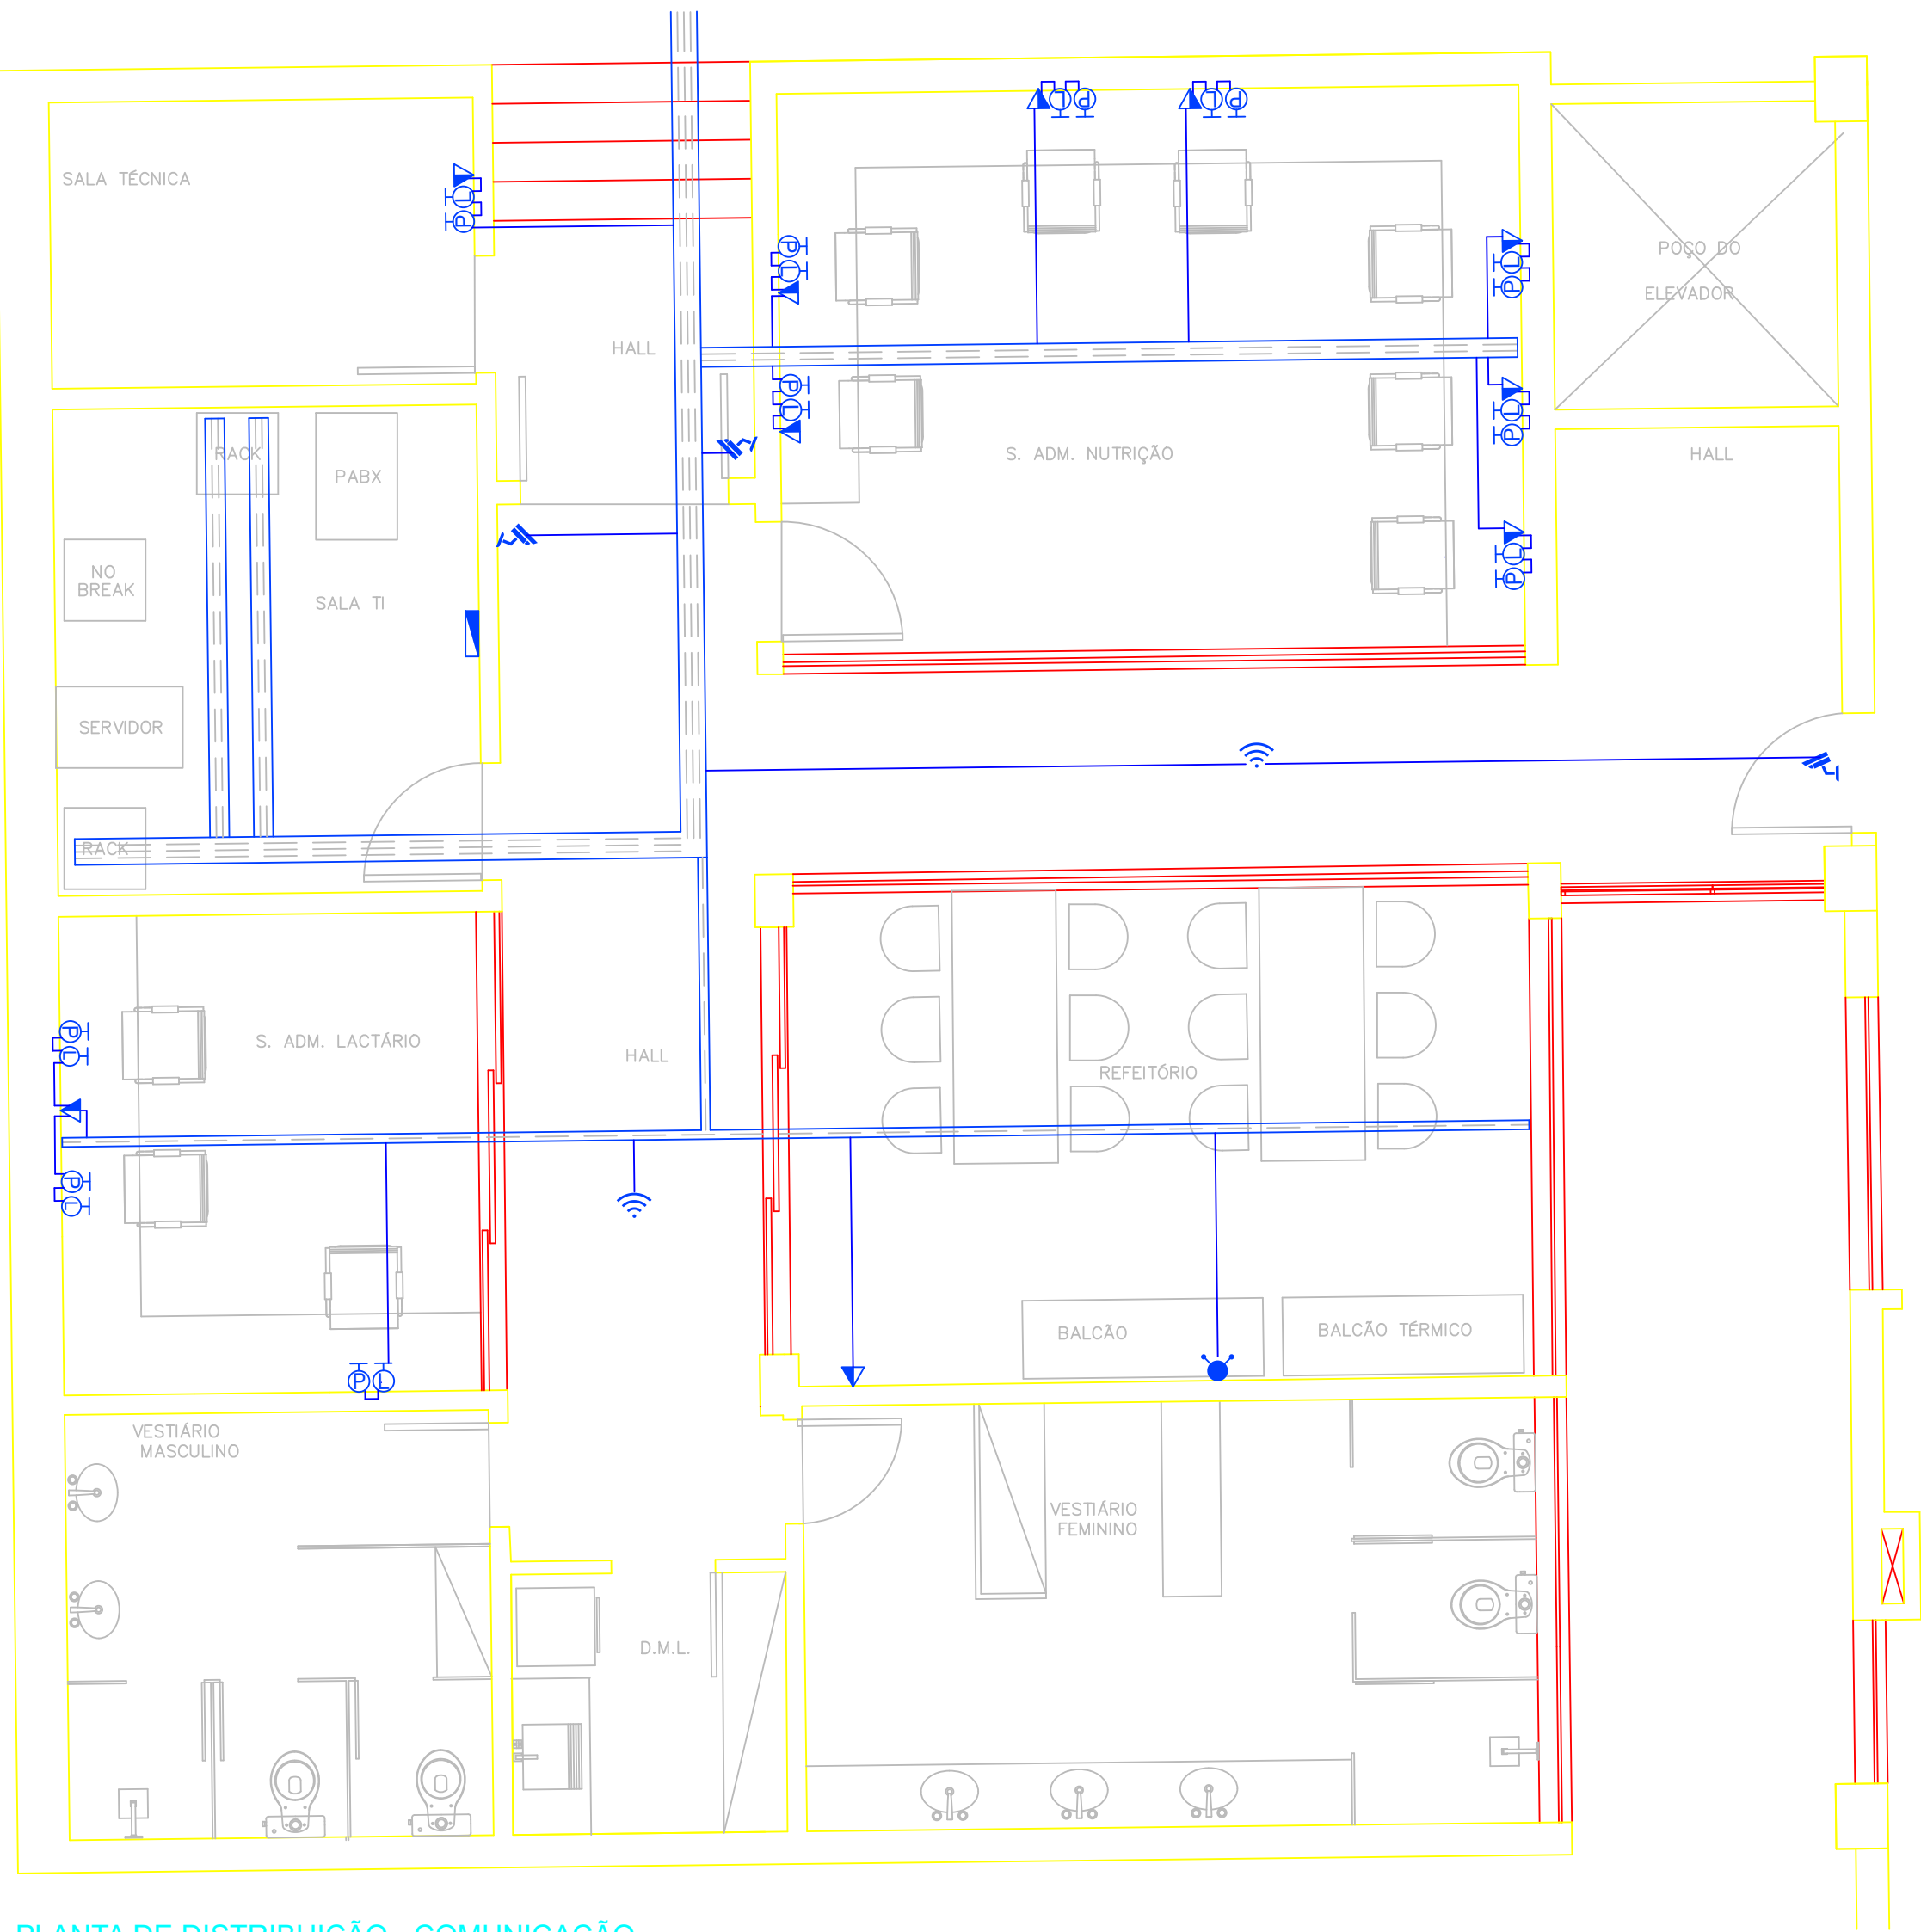

PLANTA DE DISTRIBUIÇÃO - COMUNICAÇÃO

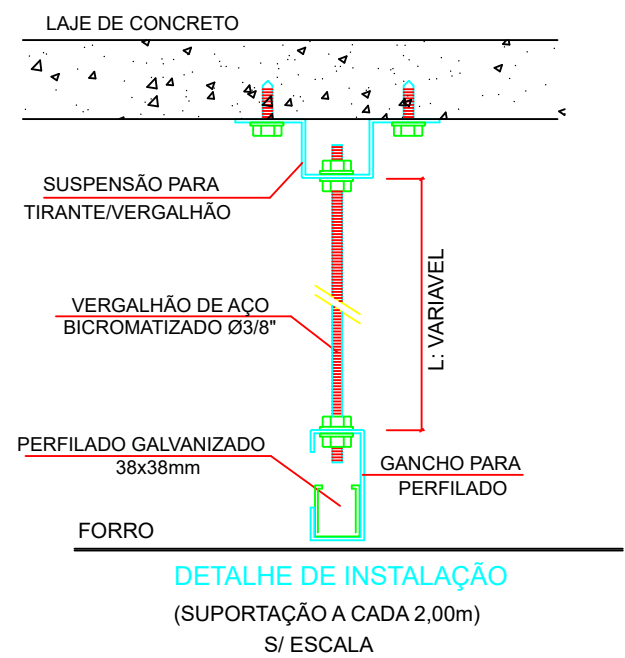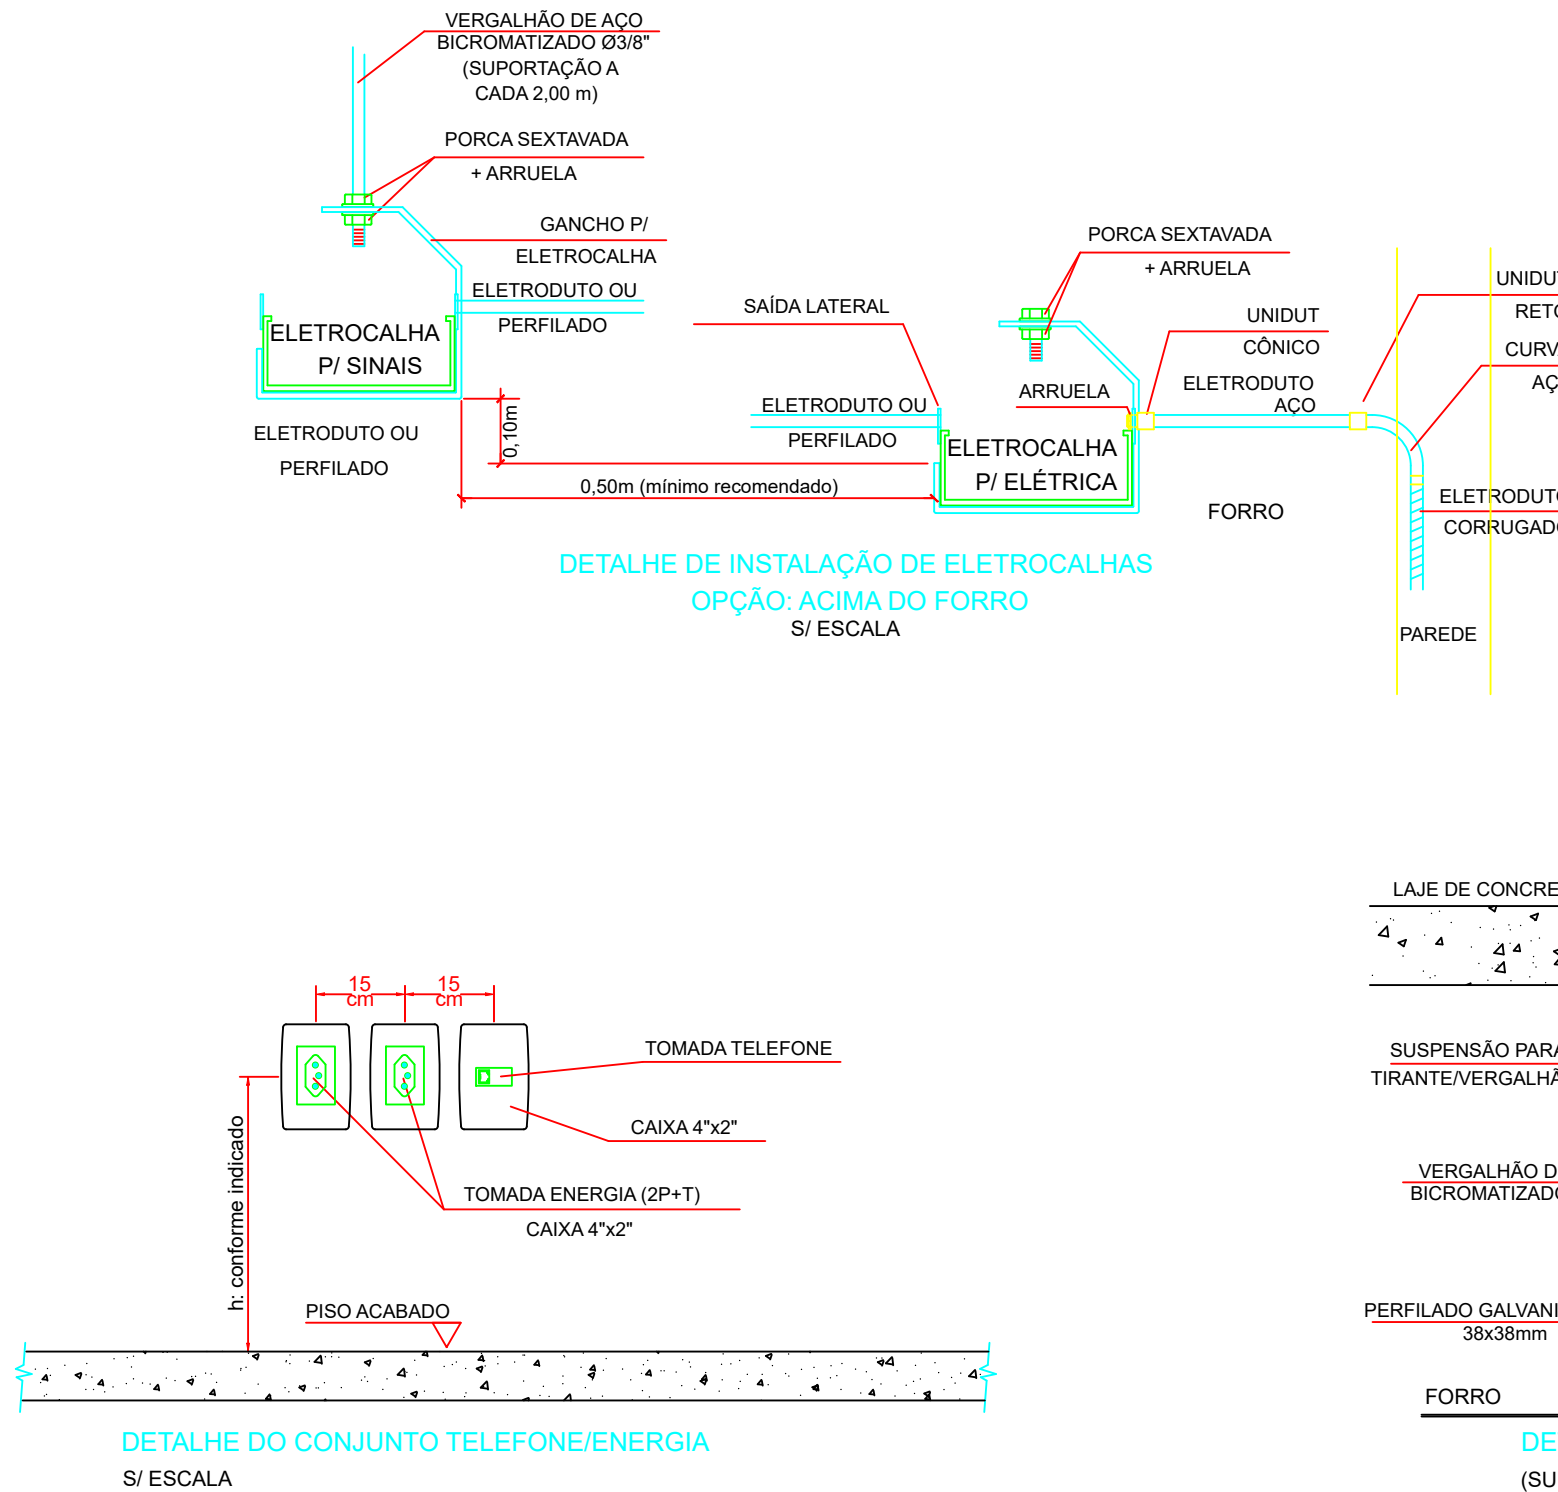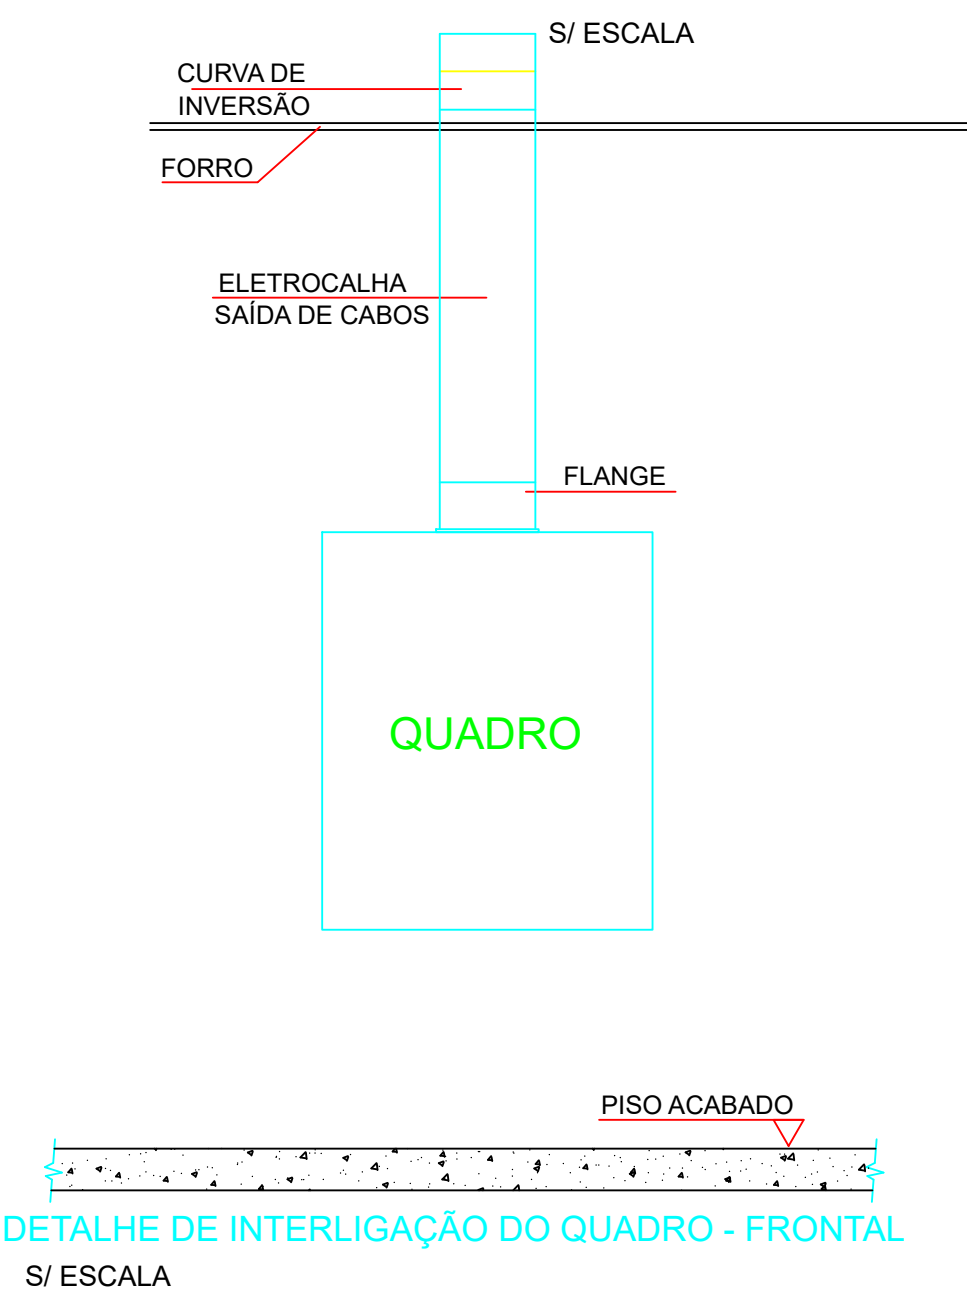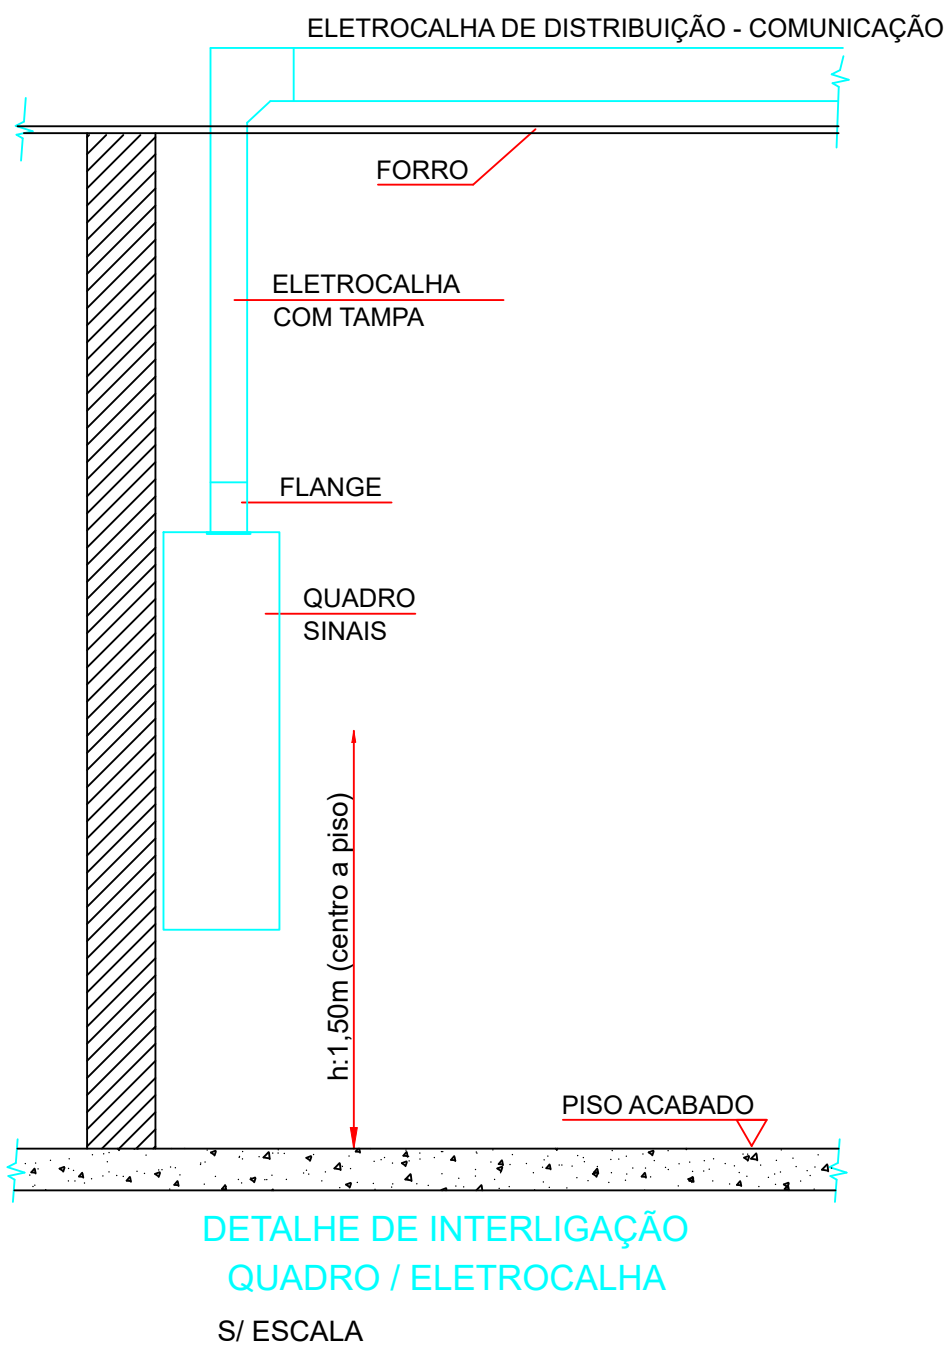

LEGENDA	
	BLOCO AUTÔNOMO DE EMERGÊNCIA NA PAREDE
	SINALEIRO DE PORTA (EMERGÊNCIA) - h = 220cm
	PONTO PARA CHAMADA DE EMERGÊNCIA - h = 120cm
	PONTO PARA TELEFONE - h = 30cm
	PONTO PARA CABO DE DADOS - h = 120cm
	PONTO PARA CABO DE DADOS - h = 120cm
	PONTO PARA IMPRESSORA - h = 120cm
	PONTO PARA WI-FI - Teto
	PONTO PARA CFTV - h = 220cm
	PONTO PARA CABO DE TV - h = 220cm
	RÉGUA DE UTILIDADES - h = 160cm
	CENTRAL CHAMADA DE EMERGÊNCIA
	PERFILADO EM AÇO GALVANIZADO 38mm x 38mm COMUNICAÇÃO - ACIMA DO FORRO
	ELETROCALHA LISA EM CHAPA #14 GALVANIZADA ELETROLÍTICA - SEM TAMPA 100 x 100mm - COMUNICAÇÃO - ACIMA DO FORRO
	ELETROCALHA LISA EM CHAPA #14 GALVANIZADA ELETROLÍTICA - SEM TAMPA 200 x 200mm - COMUNICAÇÃO - ACIMA DO FORRO
	ELETRODUTO NA PAREDE OU ACIMA DO FORRO COMUNICAÇÃO
	ELETRODUTO NO PISO - COMUNICAÇÃO
	ELETRODUTO EMBUTIDO NO MÓVEL - COMUNICAÇÃO
	CAIXA DE PASSAGEM - COMUNICAÇÃO
	QUADRO DE SINAIS - COMUNICAÇÃO

00	EMIÇÃO INICIAL	05/07/2024	Diego
Nº	REVISÃO	DATA	VISTO
PROINCO PROJETOS E ENGENHARIA LTDA. FONE: (15) 32325570 E-MAIL: proincoeng@gmail.com			
TRAMITAÇÃO	DATA	CLIENTE	IRMANDADE DA SANTA CASA DE MISERICÓRDIA DE SOROCABA
PROJ: Márcio	Mar/2024	LOCAL	AVENIDA SÃO PAULO, Nº 750 SOROCABA - SP
DES: Dantas	Mar/2024	TÍTULO	COMUNICAÇÃO
ARQUIVO:		UNIDADE	APOIO COZINHA - SUBSOLO
ESCALA: 1:50		ENGº RESP:	DIEGO PINHEIRO LEMOS - CREA 507.077656/1
UNIDADE: -			
PROJETO Nº	FOLHA Nº		
	02/02		