



TABELA DE ACABAMENTOS

ACABAMENTO PISO

P.V.M. PISO VINILICO EM MANTA REFERENCIA TARKETT /LINHA IQ ECLIPSE OU SIMILAR

P.P.A. PISO DE PORCELANATO LINHA PORTINARI ANTIDERRAPANTE OU SIMILAR

P.G.P. PISO EM GRANITO BRANCO DALLAS POLIDO

ACABAMENTO PAREDE

R.T.L. TINTA LATEX ACRILICA, NA COR BEJE CLARO, REFERENCIA SUVINIL OU SIMILAR

R.C.A. REVESTIMENTO CERAMICO NA COR BRANCO ACETINADO OU SIMILAR

ACABAMENTO TETO

F.L.E. LAJE EXISTENTE COM TINTA LATEX PVA NA COR BRANCA

F.G.A. FORRO EM DRYWALL 127 BR 12,2MM - 1,80M A CADA 400MM, EMASSADO, LIXADO E PINTADO COM TINTA LATEXPVA NA COR BRANCA

TABELA DE CAIXILHOS

PORTAS

P01 0,90 X 2,10 X 0,00 PORTA DE ABRIR EM ALUMINIO E VIDRO TEMPERADO INCOLOR

P02 1,00 X 2,10 X 0,00 PORTA DE ABRIR, REVESTIDO EM LAMINADO PET BRANCO TX, BATENTE EM CHAPA GALVANIZADA, COM ACABAMENTO EM PINTURA ELETROSTATICA BRANCA

P03 0,90 X 2,10 X 0,00 PORTA DE CORRER, REVESTIDO EM LAMINADO PET BRANCO TX, BATENTE EM CHAPA GALVANIZADA, COM ACABAMENTO EM PINTURA ELETROSTATICA BRANCA

P04 0,80 X 2,10 X 0,00 PORTA DE ABRIR, REVESTIDO EM LAMINADO PET BRANCO TX, BATENTE EM CHAPA GALVANIZADA, COM ACABAMENTO EM PINTURA ELETROSTATICA BRANCA

P05 0,90 X 2,10 X 0,00 PORTA DE ABRIR, REVESTIDO EM LAMINADO PET BRANCO TX, BATENTE EM CHAPA GALVANIZADA, COM ACABAMENTO EM PINTURA ELETROSTATICA BRANCA

JANELAS

J01 2,00 X 1,20 X 1,10 CAIXILHO EM ALUMINIO E VIDRO INCOLOR E LETOSOS DO TIPO BASCULANTE, REFERENCIA PERSOLLY OU SIMILAR

J02 0,80 X 0,60 X 1,50 CAIXILHO EM ALUMINIO E VIDRO INCOLOR E LETOSOS DO TIPO BASCULANTE, REFERENCIA PERSOLLY OU SIMILAR

J03 1,50 X 1,80 X 0,30 CAIXILHO DE VIDRO FIXO E ALUMINIO

J04 1,50 X 1,20 X 1,10 CAIXILHO EM ALUMINIO E VIDRO INCOLOR E LETOSOS DO TIPO BASCULANTE, REFERENCIA PERSOLLY OU SIMILAR

J05 1,10 X 1,20 X 1,10 CAIXILHO EM ALUMINIO E VIDRO INCOLOR E LETOSOS DO TIPO BASCULANTE, REFERENCIA PERSOLLY OU SIMILAR

NOTAS:

1. OBEDECER MEDIDAS INDICADAS

2. NÃO USAR ESCALA NO DESENHO

3. CONFERIR MEDIDAS NO LOCAL

4. COTAS MEDIDAS EM METROS

5. DIREITOS AUTORAIS RESERVADOS

SITUAÇÃO SEM ESCALA

LEGENDA

Área de intervenção

Área sem intervenção

PLANTAS DE REFERENCIA PARA BASE DE PROJETO

REVISÃO	DATA	DESCRIÇÃO	RESP.

MARCELO SODRÉ

FASE PROJETO BASICO

ASSUNTO PROJETO DE REFORMA QUARTOS 29/30/31/32 CONSULTÓRIOS

RESPONSÁVEL MARCELO SODRÉ

ARQUIVO



FOLHA Nº ARQ 001

SUPERVISOR MARCELO SODRÉ

ESCALA 1:50

DATA 07/03/2023

REVISÃO 00

 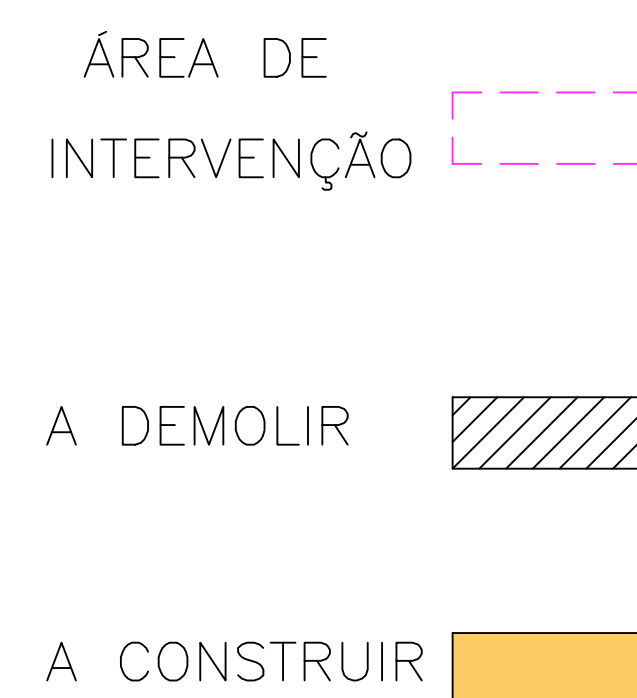

MARCELO SODRÉ

FASE		FOLHA N°	
PROJETO BASICO		ARQ	
ASSUNTO		002	
PROJETO DE REFORMA			
QUARTOS 29/30/31/32			
CONSULTÓRIOS			
A DEMOLIR E A CONSTRUIR			
RESPONSÁVEL		SUPERVISOR	
MARCELO SODRÉ		MARCELO SODRÉ	
marcelosodre@marcelosodre.br		marcelosodre@marcelosodre.br	
ARQUIVO	ESCALA	DATA	REVISÃO
	1:50	29/05/2025	00