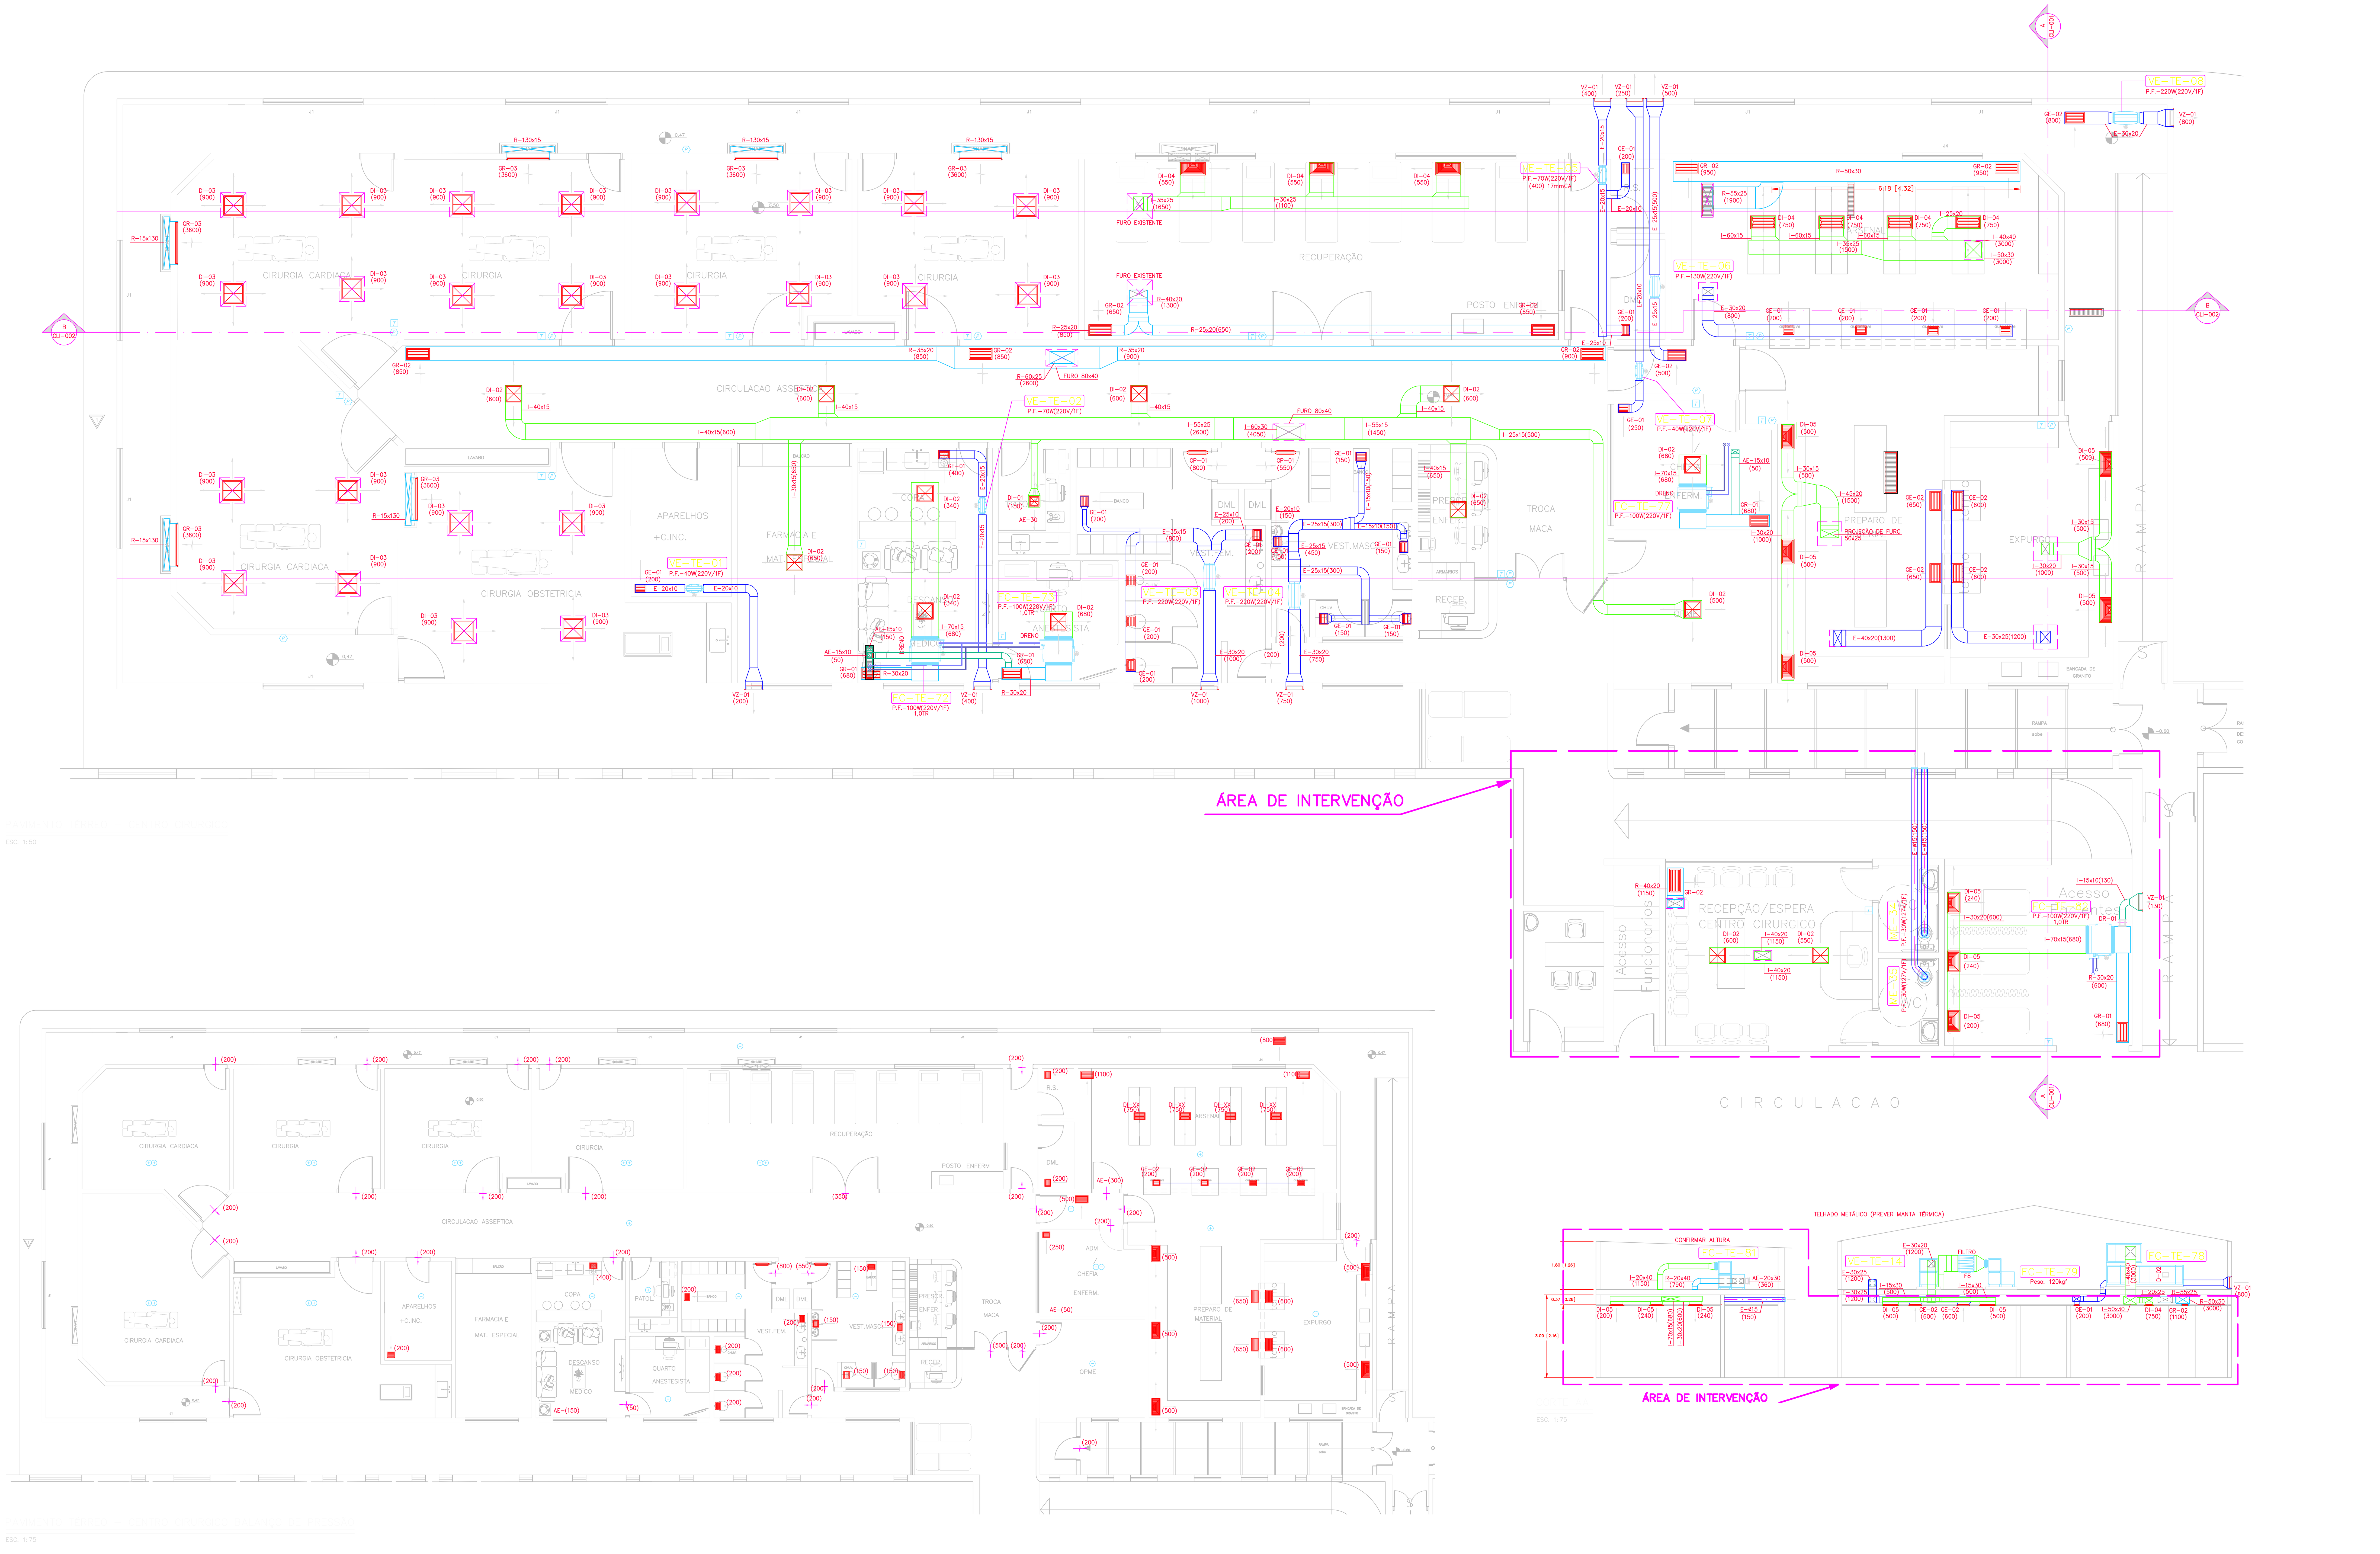

LISTA DE MATERIAIS

ITEM	QTDE	DESCRIÇÃO	DIMENSÃO (mm)	MODELO (TROX)
DI–01	01	DIFUSOR DE INSUFLAÇÃO DE 4 VIAS	TAM.01	ADLQ
DI–02	13	DIFUSOR DE INSUFLAÇÃO DE 4 VIAS	TAM.04	ADLQ
DI–03	24	DIFUSOR DE INSUFLAÇÃO DE 4 VIAS	TAM.06	ADLQ
DI–04	04	DIFUSOR DE INSUFLAÇÃO DE 2 VIAS	571x264	ADQ–AG
DI–05	08	DIFUSOR DE INSUFLAÇÃO DE 3 VIAS	320x208	ADQ–32
GR–01	04	GRELHA DE RETORNO COM REGISTRO	425x225	AT–AG
GR–02	06	GRELHA DE RETORNO COM REGISTRO	525x325	AT–AG
GR–03	06	GRELHA DE RETORNO COM REGISTRO	1025x325	AT–AG
GE–01	15	GRELHA DE EXAUSTÃO COM REGISTRO	225x165	AT–AG
GE–02	06	GRELHA DE EXAUSTÃO COM REGISTRO	425x225	AT–AG
GP–01	02	GRELHA DE PORTA COM REGISTRO	425x325	AGS–T
DR–01	16	DAMPER DE REGULAGEM	DE ACORDO COM O DUTO	JN–B
D–01	03	DAMPER DE REGULAGEM COM FILTRO G1	150x100	JN–B
D–02	02	DAMPER DE REGULAGEM COM FILTRO G1	200x150	JN–B
D–03	07	DAMPER DE REGULAGEM COM FILTRO G1	300x200	JN–B
D–04	03	DAMPER DE REGULAGEM COM FILTRO G1	350x250	JN–B
VZ–01	18	VENEZIANA PARA DESCARGA DE AR	385x330	AWG

LEGENDA

- I – INSUFLAÇÃO
- R – RETORNO
- E – EXAUSTÃO
- AE – AR EXTERNO
- FC – FANCOIL / FANCOLETE
- ME – MICRO–EXAUSTOR
- VE – VENTILADOR DE EXAUSTÃO
- QE – QUADRO ELÉTRICO
- © – COMANDO
- [T] – TERMOSTATO

NOTAS:

- NÚMEROS ENTRE PARÊNTESES, INDICAM VAZÃO DE AR EM m3/h.
- DIMENSÕES EM CENTÍMETROS EXCETO AS INDICADAS.
- DIMENSÕES DAS COTAS EM METROS.
- O PROJETO DE INSTALAÇÕES HIDRÁULICAS DEVERÁ INTERLIGAR OS DRENOS DOS FANCOILS/EVAPORADORAS PARA O RALO MAIS PRÓXIMO. OS DRENOS POSSUEM Ø¾".
- O PROJETO DE INSTALAÇÕES ELÉTRICAS DEVERÁ PREVER OS PONTOS DE FORÇA CONFORME INDICADO.

DESENHOS REFERENCIAIS

DISCIPLINA	NOME DO ARQUIVO	DATA
ARQUITETURA	PL_ARQ_SANTA_CASA_GERAL_FINAL_REV_02	18/01/2022
CLIMATIZAÇÃO	A1–UR–618–010–001–R01	14/12/2017
CLIMATIZAÇÃO	A1–UR–618–010–002–R01	28/02/2018

REVISÃO	DATA	DESCRIÇÃO	VISTO
01	11/04/2022	REVISÃO GERAL FC-TE-78	C.M.
00	11/03/2022	EMISSÃO INICIAL	C.M.

CLIENTE
SANTA CASA SOROCABA

OBRA
HOSPITAL SANTA CASA SOROCABA - CENTRO CIRÚRGICO SÃO JOSÉ

TÍTULO
PLANTA DO PAVIMENTO TÉRREO

NÚMERO DO PROJETO: 1002-22
ÁREA: CLIMATIZAÇÃO
FOLHA Nº: CLI-001

NÚMERO DO ARQUIVO	WM-PE-CLI-HSC-CCI-TER_COB-001-02-R01.dwg	DATA	11/03/2022
FASE	PROJETO EXECUTIVO	DESENHISTA:	LUCAS L.
ESCALA	INDICADA	VERIFICADO POR:	LEONARDO B.
FORMATO	A0E1	APROVADO POR:	CLAUDIO MARCELLO

WM ENGENHEIROS ASSOCIADOS
"INOVAÇÃO EM ENGENHARIA"