


área de intervenção

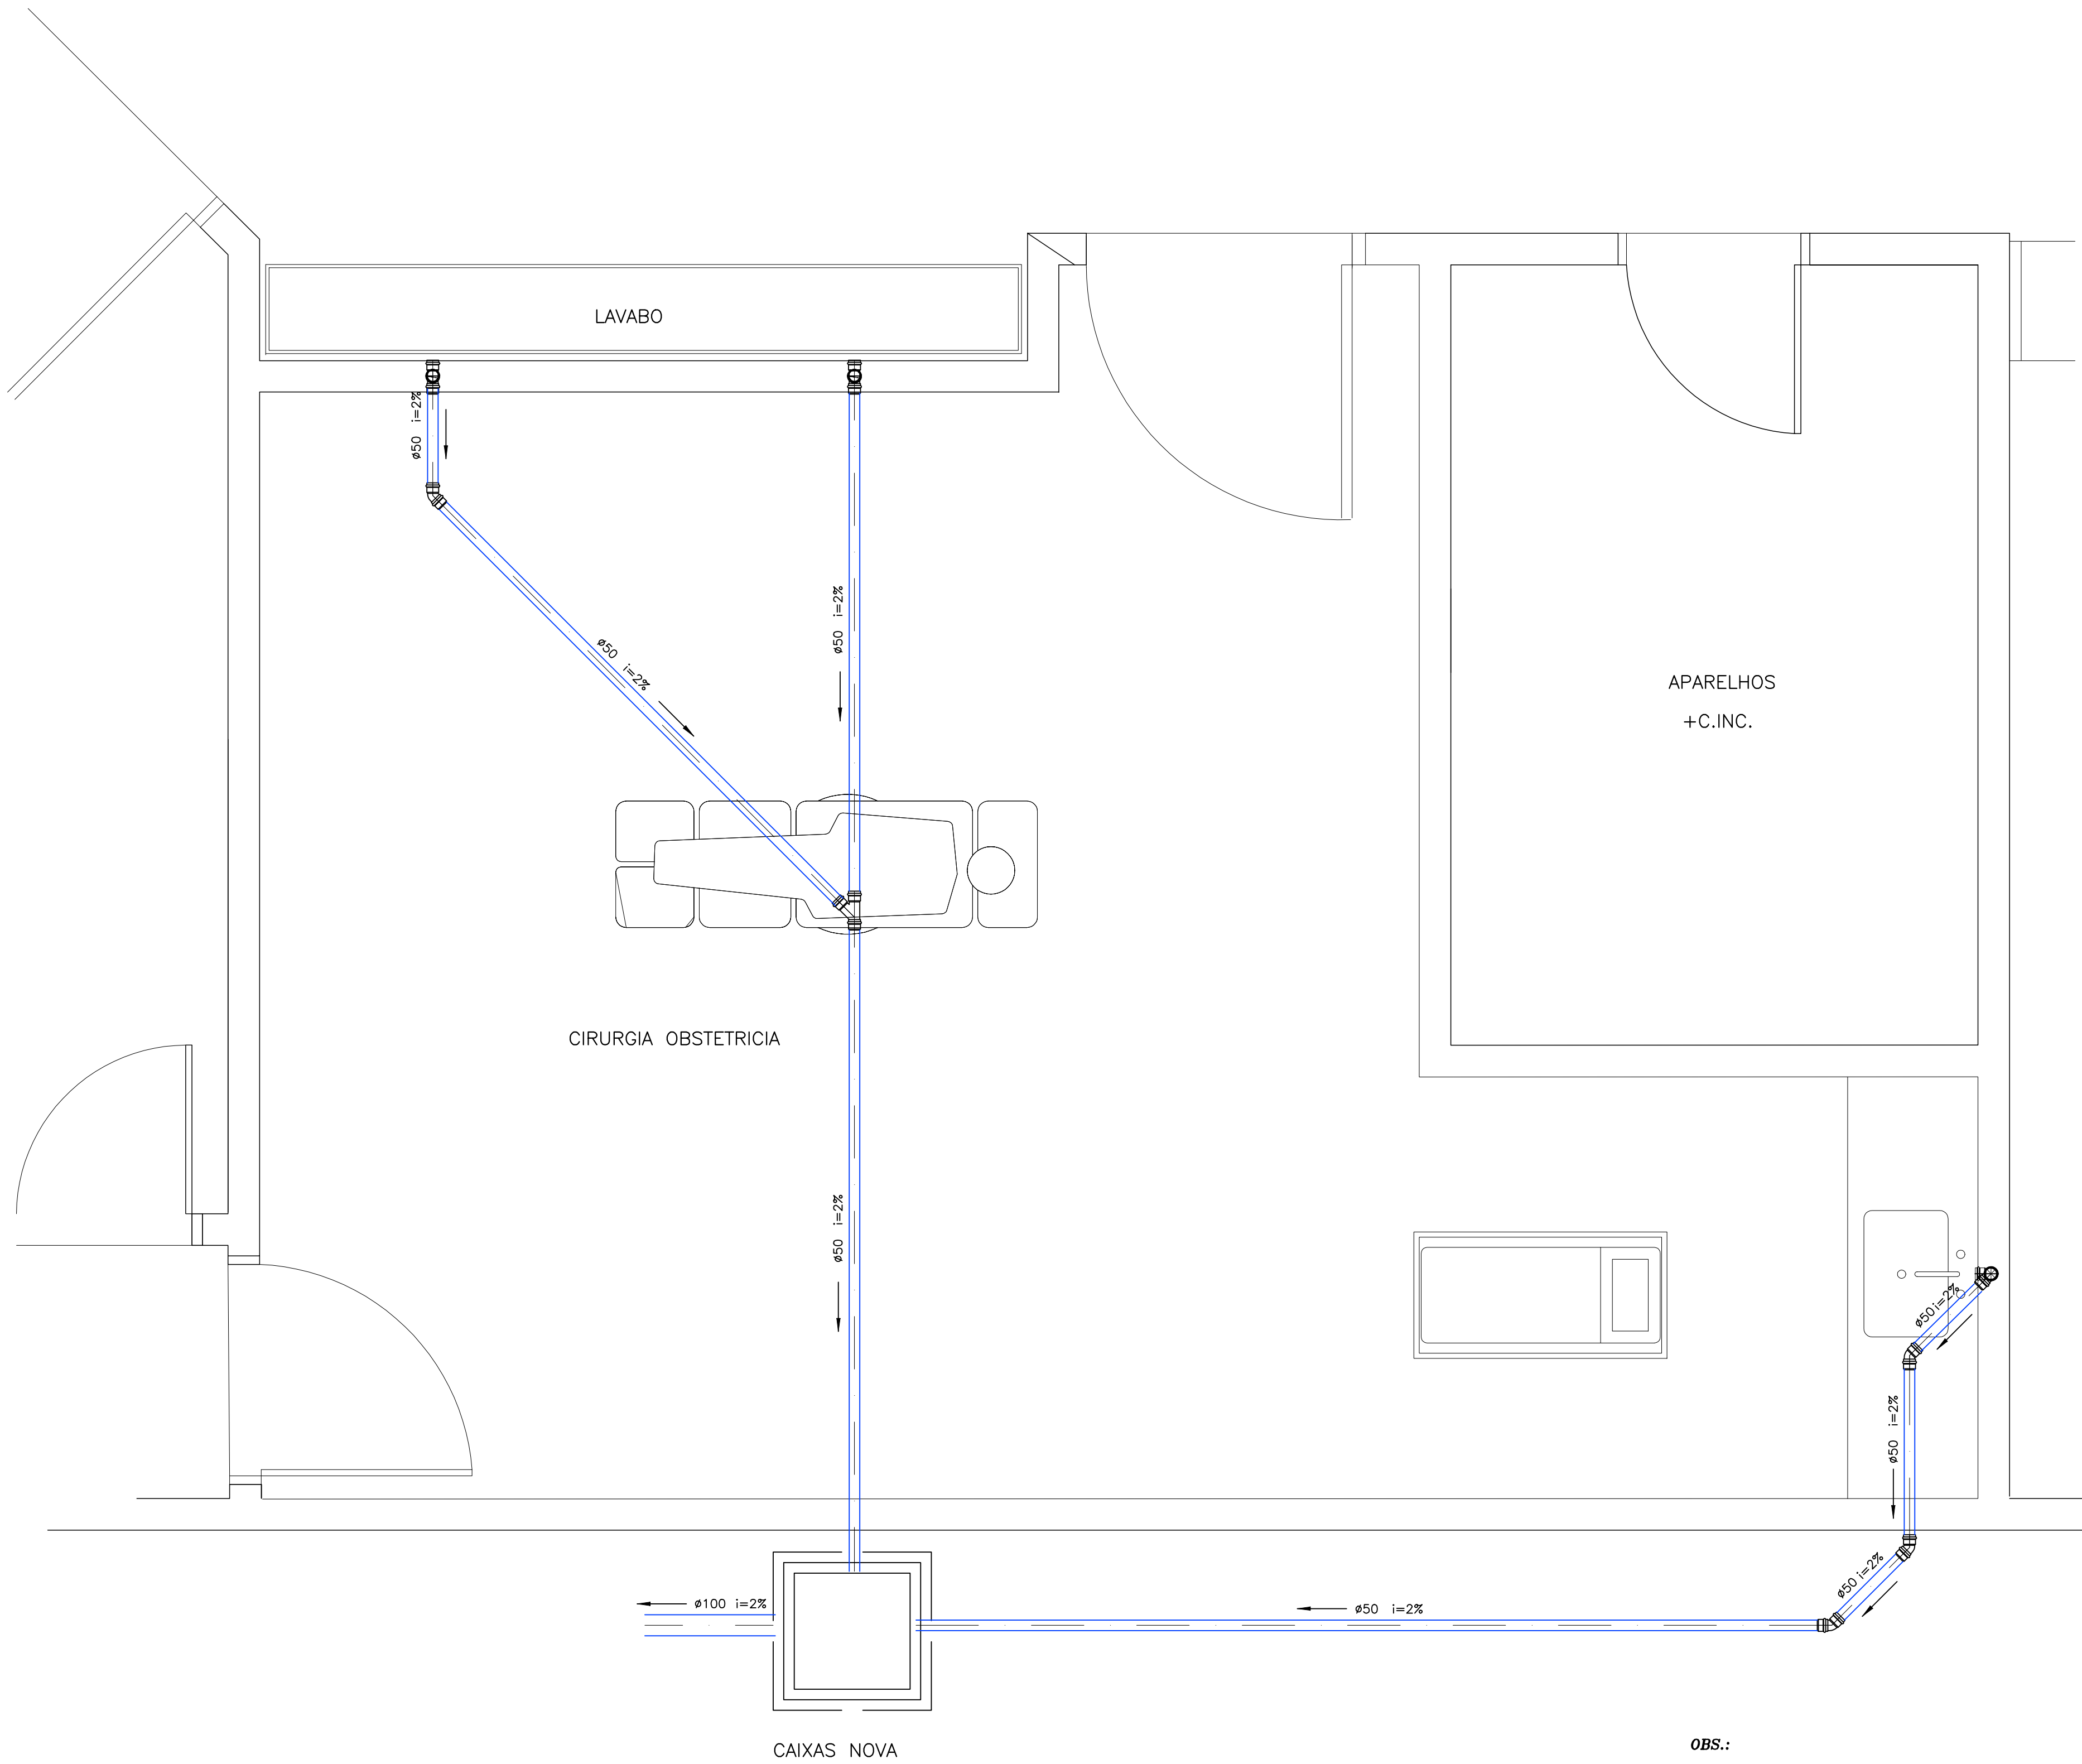

OBS:
VER DETALHES DAS ALTURAS E PONTOS DE ESGOTO
NAS PLANTAS DE ARQUITETURA.

- AP IV ÁGUA PLUVIAL
TQ IV TUBO DE ESGOTO
TV IV TUBO DE VENTILAÇÃO
- ÁGUA PLUVIAL
ESGOTO SANITÁRIO
VENTILAÇÃO

DIREITOS AUTORAIS
ESTE PROJETO É PROPRIEDADE DA SOROFIRE PROJETOS E INSTALAÇÕES LTDA CONFORME A LEI Nº 5194/66, NÃO DEVENDO SER UTILIZADO PARA QUALQUER OUTRA FINALIDADE QUE NÃO SE RELACIONE COM A EXECUÇÃO DA PRESENTE EDIFICAÇÃO, SENDO TERMINANTEMENTE VEDADA SUA COLOCAÇÃO A DISPOSIÇÃO DE TERCEIROS

0	15/05/2023	PAULA	JOS	325
Revisão:	Descrição:	Data:	Desenhado:	Aprovado:

REVISÃO DO PROJETO

TIPOS DE EMISSÃO
[] PRELIMINAR [] APROVADO [] CONFORME CONTRATO [] CONFORME COMPROMISSO [] CONHECIMENTO

ÁREA DO TERRENO 34.209,90 m²
ÁREA CONSTRUÍDA 1.100 m²
PAULA

ENDEREÇO AV. SÃO PAULO, Nº750 ESQ. C/ R. PEDRO JOSÉ SENEGER
ALÉM PONTE - SOROCABA/SP

CLIENTE IRMÃODADE DA SANTA CASA DE MISERICÓRDIA DE SOROCABA

PROJETO HIDRAULICA
PRIMEIRA
HID 03/05

ESCALA 1:20

DATA MAIO/2023

PEÇAS	ABREVIATURA	GÁS	ESGOTO	ÁGUA
BACIA SANITÁRIA C/CAIXA ACOPLADA	BSCA	—	Nº PISO E 0,305m DA PAREDE	0,25m
DUCHA	DC	—	—	2,00m
FILTRO	FT	—	—	1,30m
FOGÃO	FG	0,72m	—	—
LAVATÓRIO	LV	—	0,30m NA PAREDE	0,60m
MAQUINA DE LAVAR ROUPAS	MLR	—	0,85m NA PAREDE	1,10m
MAQUINA DE LAVAR LOUCAS	MLL	—	BANCADEJA 1,00m SOB PIA 0,20m	BANCADEJA 1,10m SOB PIA 0,45m
PIA	PC	—	0,55m NA PAREDE	PAREDE 1,10m SOB PIA 0,60m
TANQUE	TQ	—	0,45m NA PAREDE	1,10m
TORNEIRA DE LAVAGEM	TL	—	—	0,45m
DUCHA MANUAL	DM	—	—	0,25m
REGISTRO DE PRESSÃO DO CHUVEIRO	—	—	—	1,20m
REGISTRO GERAL DE GAVETA	—	—	—	2,10m
REGISTRO GERAL DE GAVETA SOB O TAMPO	—	—	—	0,30m
REGISTRO GERAL DE GAVETA SOBRE AQUECEDOR	—	—	—	2,10m

DIÂMETROS EM POLEGADAS	DIÂMETROS EXTERNOS PVC AGUA (mm)	DIÂMETROS EXTERNOS PPR (mm)	DIÂMETROS EXTERNOS COBRE (mm)	F"O" (mm)	DIÂMETROS NOMINAIS PVC ESG. (mm)	F"O" (mm)
1/2"	20	20	15	15	—	—
3/4"	25	25	22	20	—	—
1"	32	32	28	25	—	—
1 1/4"	40	40	35	32	—	—
1 1/2"	50	50	42	40	40	—
2"	60	63	54	50	50	50
2 1/2"	75	75	66	63	—	—
3"	85	90	79	75	75	75
4"	110	—	104	100	100	100
6"	160	—	—	150	150	150