


área de intervenção

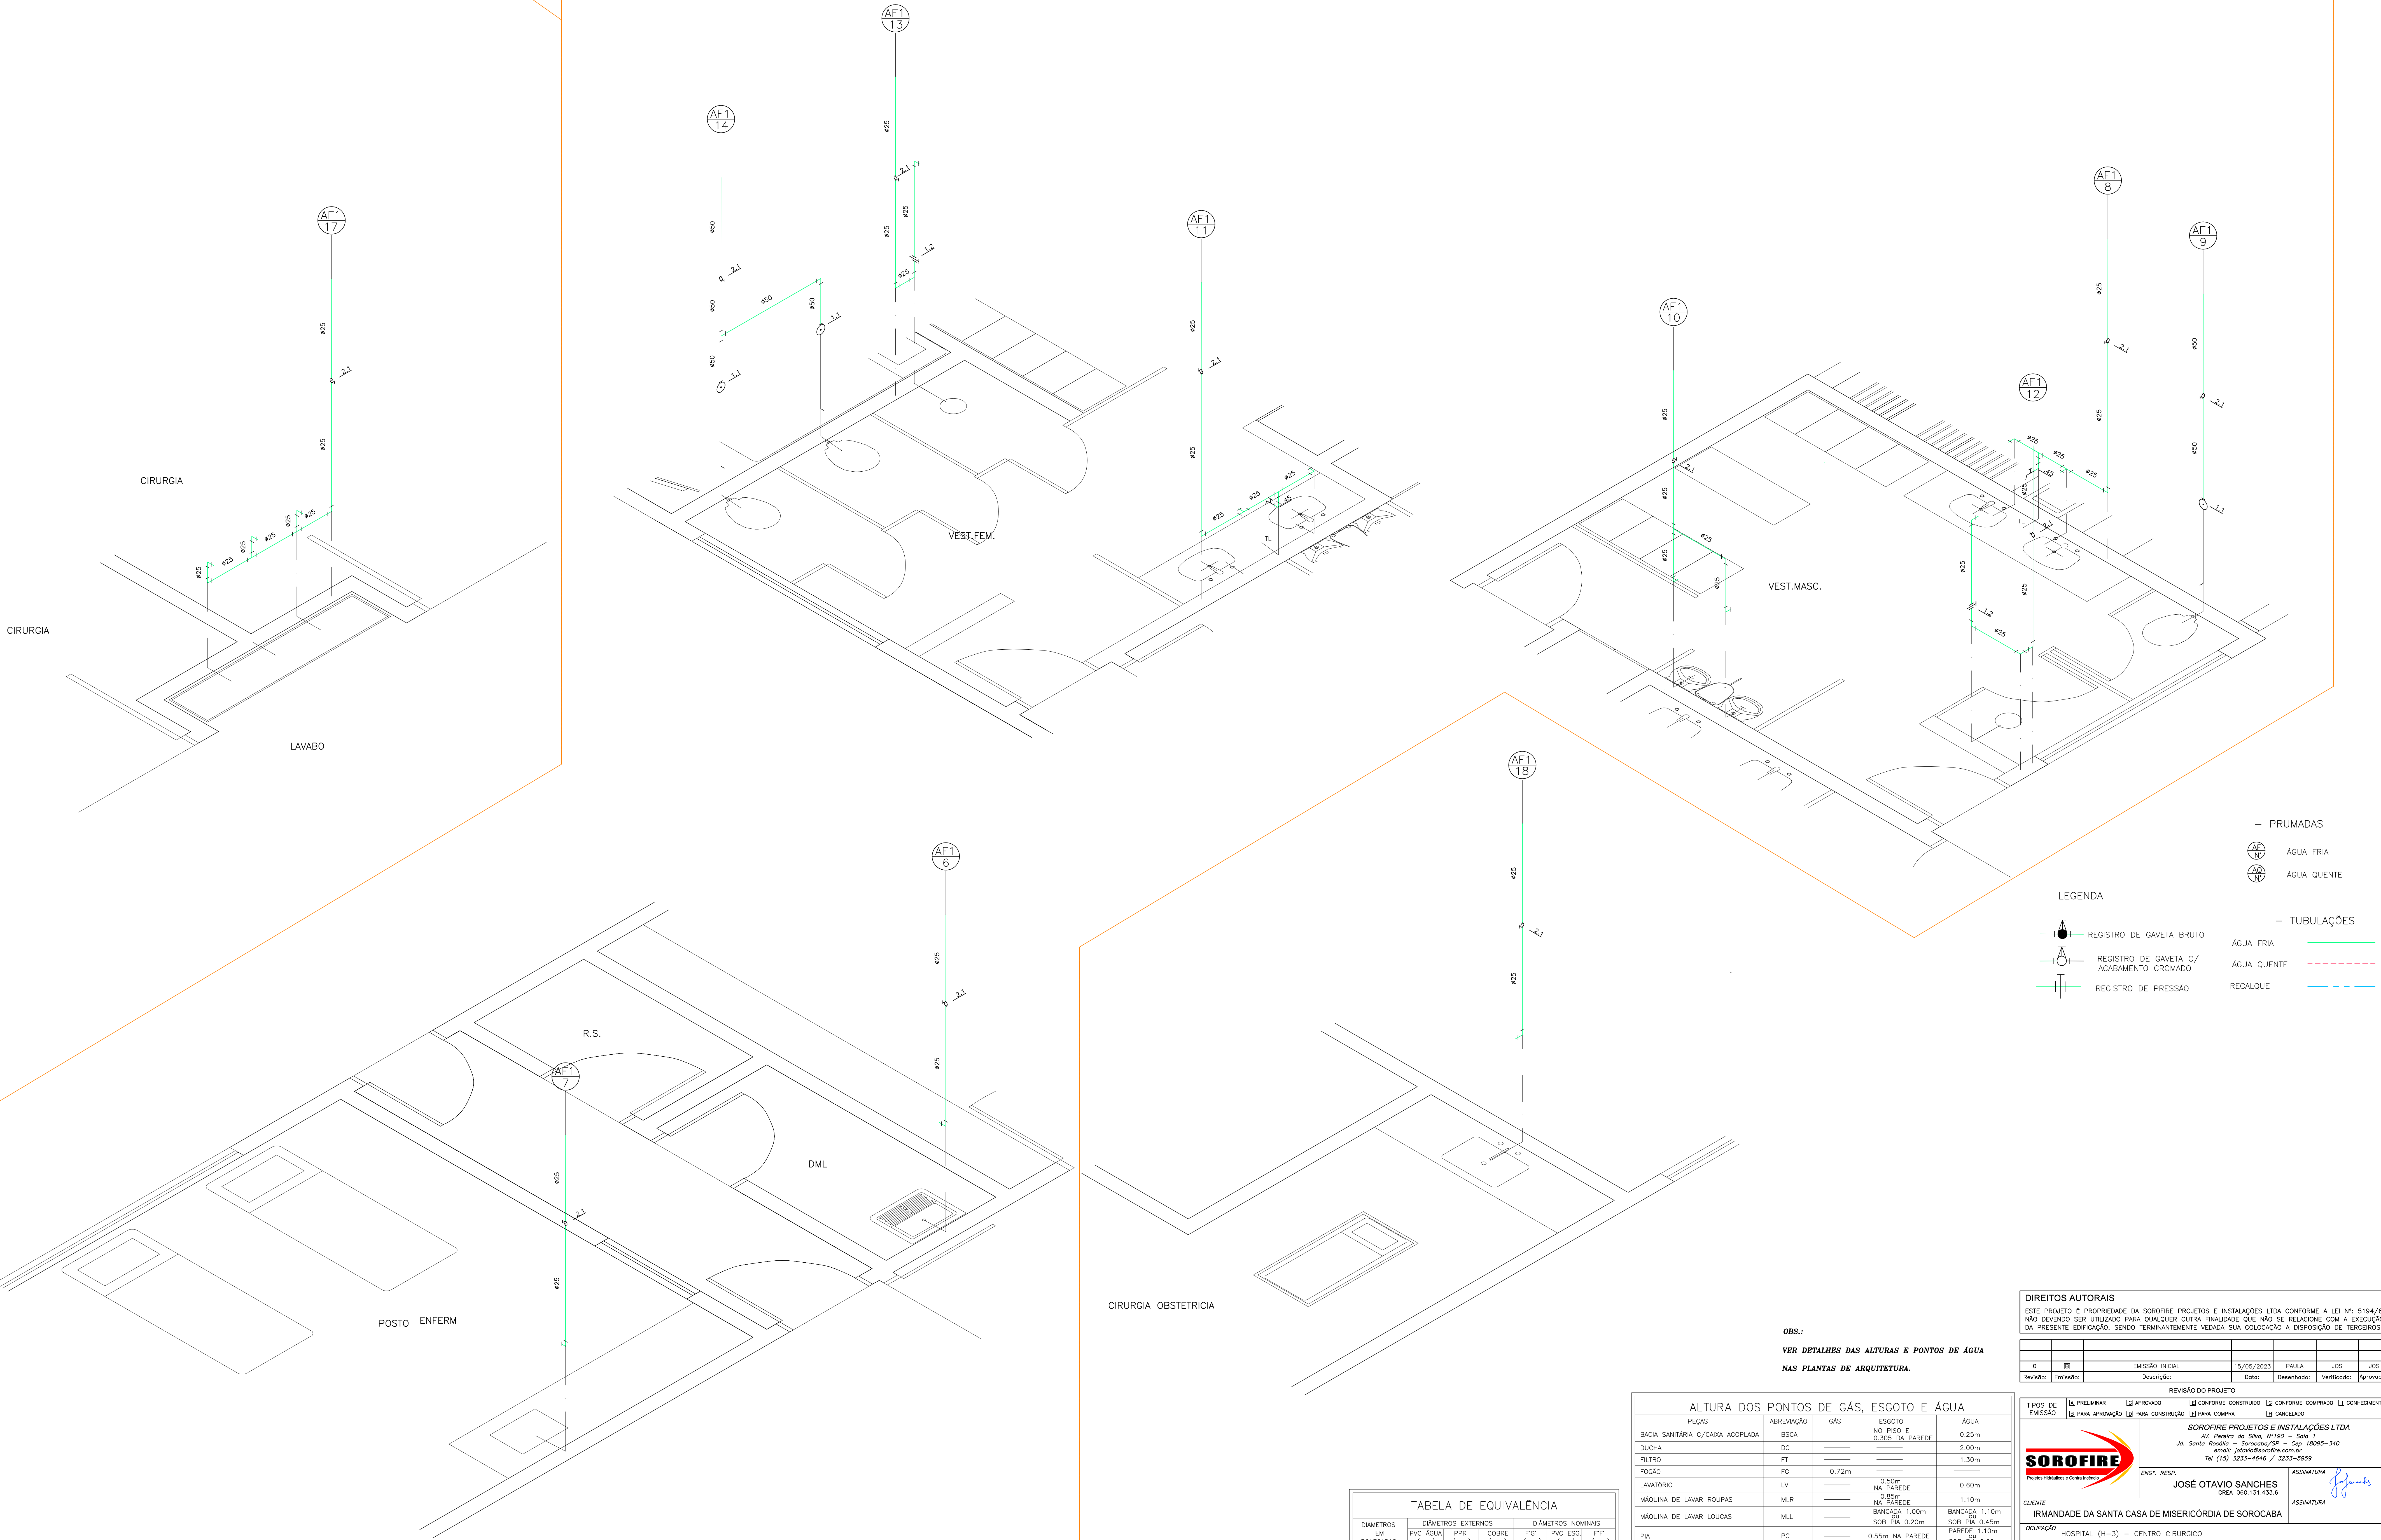

- PRUMADAS
- AF1
V
- AF1
V
- ÁGUA FRIA
- ÁGUA QUENTE

LEGENDA

- REGISTRO DE GAVETA BRUTO
- REGISTRO DE GAVETA C/
ACABAMENTO CROMADO
- REGISTRO DE PRESSÃO
- ÁGUA FRIA
- ÁGUA QUENTE
- RECALQUE

OBS.:
VER DETALHES DAS ALTURAS E PONTOS DE ÁGUA
NAS PLANTAS DE ARQUITETURA.

ALTURA DOS PONTOS DE GÁS, ESGOTO E ÁGUA				
PEÇAS	ABREVIATURA	GÁS	ESGOTO	ÁGUA
BACIA SANITÁRIA C/CAIXA ACOPLADA	BSCA	NO PISO E 0,305m DA PAREDE	0,25m	0,25m
DUCHA	DC	—	2,00m	2,00m
FILTRO	FT	—	1,30m	—
FOGÃO	FG	0,72m	—	—
LAVATÓRIO	LV	0,50m NA PAREDE	0,60m	—
MÁQUINA DE LAVAR ROUPAS	MLR	0,85m NA PAREDE	1,10m	—
MÁQUINA DE LAVAR LOUÇAS	MLL	BANCAIDA 1,00m SOB PIA 0,20m	BANCAIDA 1,10m SOB PIA 0,45m	—
PIA	PC	0,55m NA PAREDE	PAREDE 1,10m SOB PIA 0,60m	—
TANQUE	TQ	—	0,45m NA PAREDE	—
TORNEIRA DE LAVAGEM	TL	—	—	0,45m
DUCHA MANUAL	DM	—	—	0,25m
REGISTRO DE PRESSÃO DO CHUVEIRO	—	—	—	1,20m
REGISTRO GERAL DE GAVETA	—	—	—	2,10m
REGISTRO GERAL DE GAVETA SOB O TAMPO	—	—	—	0,50m
REGISTRO GERAL DE GAVETA SOBRE AQUECEDOR	—	—	—	2,10m

TABELA DE EQUIVALÊNCIA						
DIÂMETROS EM POLEGADAS	DIÂMETROS EXTERNOS			DIÂMETROS NOMINAIS		
	PVC ÁGUA (mm)	PPR (mm)	COBRE (mm)	FVG (mm)	PVC ESG. (mm)	FVG (mm)
1/2"	20	20	15	15	—	—
3/4"	25	25	22	20	—	—
1"	32	32	28	25	—	—
1 1/4"	40	40	35	32	—	—
1 1/2"	50	50	42	40	40	—
2"	60	63	50	50	50	50
2 1/2"	75	75	63	63	—	—
3"	85	90	73	75	75	75
4"	110	—	104	100	100	100
6"	160	—	—	150	150	150

DIREITOS AUTORAIS
ESTE PROJETO É PROPRIEDADE DA SOROFIRE PROJETOS E INSTALAÇÕES LTDA CONFORME A LEI Nº 5194/66, NÃO DEVENDO SER UTILIZADO PARA QUALQUER OUTRA FINALIDADE QUE NÃO SE RELACIONE COM A EXECUÇÃO DA PRESENTE EDIFICAÇÃO, SENDO TERMINANTEMENTE VEDADA SUA COLOCAÇÃO A DISPOSIÇÃO DE TERCEIROS

0	15/05/2023	PAULA	JOS	325
Revisão:	Descrição:	Data:	Desenhado:	Aprovado:

REVISÃO DO PROJETO

TIPOS DE EMISSÃO	PRELIMINAR	APROVADO	CONFORME CONTRATO	CONFORME CONTRATO	CONHECIMENTO
	1	2	3	4	5



SOROFIRE
Projetos Hidráulicos e Gás

SOROFIRE PROJETOS E INSTALAÇÕES LTDA
Av. Pereira da Silva, Nº180 - São I
Jd. Santa Rita - Sorocaba/SP - Cep. 13505-340
email: jofire@sorofire.com.br
Tel. (13) 3233-6646 / 3233-5559

ENCR. RESP. **JOSÉ OTAVIO SANCHES**
CREA D60.131.433.6

ASSINATURA

CLIENTE	IRMANDADE DA SANTA CASA DE MISERICÓRDIA DE SOROCABA	ASSINATURA
OCUPAÇÃO	HOSPITAL (H=3) - CENTRO CIRURGICO	
ÁREA DO TERRENO	34.209,90 m²	PROJETO HIDRÁULICA
ÁREA CONSTRUÍDA	PAULA	PRINCIPAL
ENDEREÇO	AV. SÃO PAULO, Nº750 ESQ. C/ R. PEDRO JOSÉ SENER	
ALÉM PONTE	— SOROCABA/SP	
DESENHO	PAULA	HID 05/05
REVISÃO	ISOMETRICAS DAS TUBULAÇÕES DE ÁGUA FRIA	ESCALA 1:20
NO PAVIMENTO TERREO BLOCO A CENTRO CIRURGICO		
ARQUIVO	JOS23062	DATA MAIO/2023