

DOCUMENTOS DE REFERÊNCIA
- Enfermaria 2024
- IMPLANTACAO --GETE5B


NOTAS / OBSERVAÇÕES

1. AS CAIXAS DE SETORIZACAO DEVERAO SER INSTALADAS A 2,1 M DA PARTE SUPERIOR DAS MESMAS ATÉ O PISO ACABADO;
2. SERA NECESSARIO UM PONTO DE ENERGIA 10W/220V PARA CADA PAINEL DE ALARME. OBSERVAR O PROJETO QUANTO A LOCALIZACAO DOS MESMOS;
3. AS TUBULACOES DE GASES MEDICINAIS DEVERAO SER DE COBRE CLASSE "AT", SOLDADAS COM SOLDA ISENTA DE CADMIUM;
4. TODA TUBULACAO DE GASES MEDICINAIS NAO IDENTIFICADA SERA DE 15 MM (1/2");
5. AS TUBULACOES DE GASES MEDICINAIS DEVERAO SER TOTALMENTE PINTADAS, CONFORME NBR 12188:2016, NAS CORES:
AR COMPRIMIDO MEDICINAL AMARELO SEGURANCA 5Y8/12
VACUO CLINICO CINZA CLARO N 6,5
OXIGENIO MEDICINAL VERDE EMBLEMA 2,5 G/8
OXIDO NITROSO MEDICINAL AZUL MARINHO SP8 2/4
6. PREVER ACESSO NO FORRO PARA AS VALVULAS;
7. OS SUPORTES DA REDE DE GASES MEDICINAIS DEVERAO SER INSTALADOS CONFORME DETALHE ANEXO;
8. OS PAINEL DE CABECEIRA, DEVERAO SER INSTALADAS A 1,5 M DO SEU EIXO ATÉ O PISO ACABADO, PARA PAINEL DUPLO CONSIDERAR 1,5 M DO EIXO DA MODULO INFERIOR ATÉ O PISO ACABADO;
9. CONFIRMAR DESCIDAS ANTES DA EXECUCAO;
10. SERA NECESSARIO A CRIACAO DE NOVA PRUMADA PARA ATENDER AS DEMANDAS DO BLOCO B.

LEGENDA

- ACM - AR COMPRIMIDO MEDICINAL
- VC - VACUO CLINICO
- OM - OXIGENIO MEDICINAL
- ONM - OXIDO NITROSO MEDICINAL
- SUPORTE DE TUBULACAO
- CAIXA DE SETORIZACAO
- PAINEL DE CABECEIRA DE SOBREPOR
- POSTO DE CONSUMO DE AR COMPRIMIDO MEDICINAL
- ALARME DE AR COMPRIMIDO MEDICINAL
- ALARME DE VACUO CLINICO
- ALARME DE OXIGENIO MEDICINAL
- ALARME DE OXIDO NITROSO MEDICINAL

PLANTA CHAVE

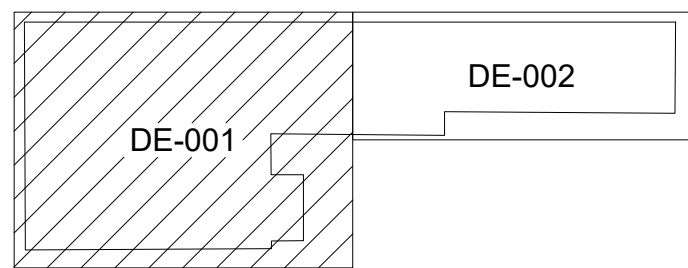

PENDENCIAS:


- CONFIRMACAO DE PEITORIL DAS JANELAS.
- REVISAO DA PARTE SUL DO PREDIO.

PROPRIETARIO

RESPONSÁVEL TÉCNICO

RESPONSÁVEL TÉCNICO	RAIMUNDO MAURICIO CONCEICAO DOS SANTOS
CREA/CAU	5062916184
ART/RTT	28027230210484028

01	19/02/24	REVISAO GERAL (NOVA ARQUITETURA)	STE	STE	RMCS
00	12/04/21	EMISSAO INICIAL - PARA COMENTARIOS	STE	STE	RMCS
REV	DATA	DESCRICAO DA REVISAO	DES	VER	APR

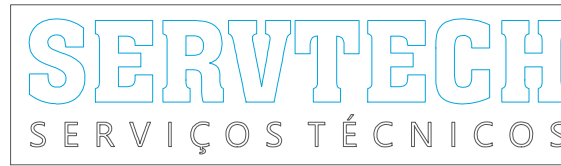


NOTA: AS INFORMACOES DESTES DOCUMENTOS SAO PROPRIEDADE DA SERVTECH SERVIÇOS TÉCNICOS SENDO PROIBIDA A UTILIZACAO FORA DA SUA FINALIDADE.

DESENHADO POR STE	SANTA CASA DE MISERICORDIA DE SOROCABA INSTALACOES FLUIDO-MECANICAS PROJETO EXECUTIVO	PLANTA DE TUBULACAO BLOCO B - TERREO	ESCALA 1:50	NUMERO DO DESENHO DE-21011-SOR-STE-FM-PE-001	REV. 01
VERIFICADO POR STE					
APROVADO POR RMCS					
CLIENTE ASSC					
Nº CONTRATO 24002					
AUTOR DO PROJETO RMCS					
CREA 5062916184					


www.servtech.eng.br | contato@servtech.eng.br | +55 11 99390-9898

NOTAS / OBSERVAÇÕES


- SERÁ NECESSÁRIO UM PONTO DE ENERGIA 10W/220V PARA CADA PAINEL DE ALARME. OBSERVAR O PROJETO QUANTO A LOCALIZAÇÃO DOS MESMOS;
- PARA ESPECIFICAÇÃO TÉCNICA VER ET-21007-SOR-STE-FM-PE-001-00.

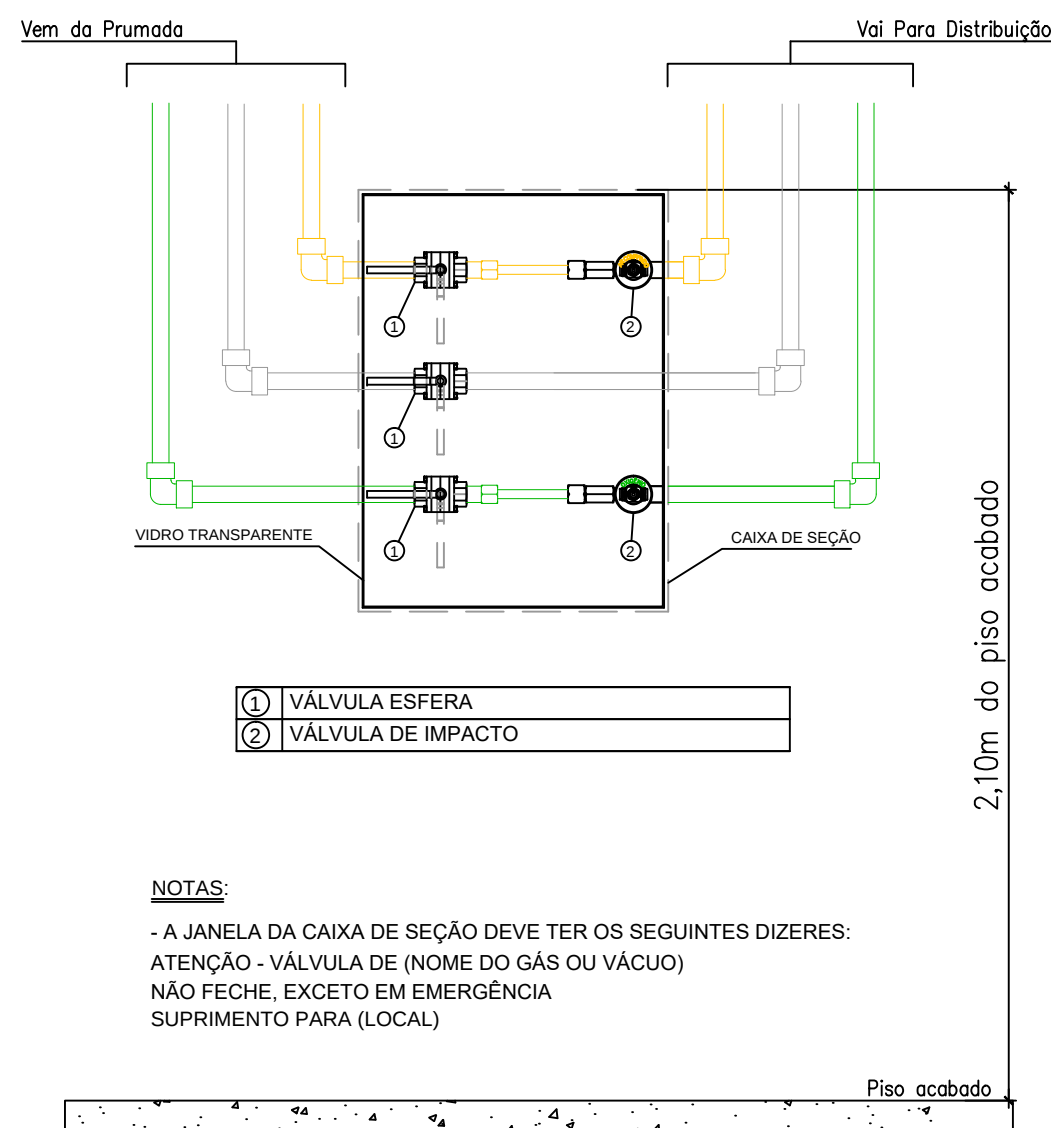


DETALHE 1 – CAIXA DE SEÇÃO
SEM ESCALA

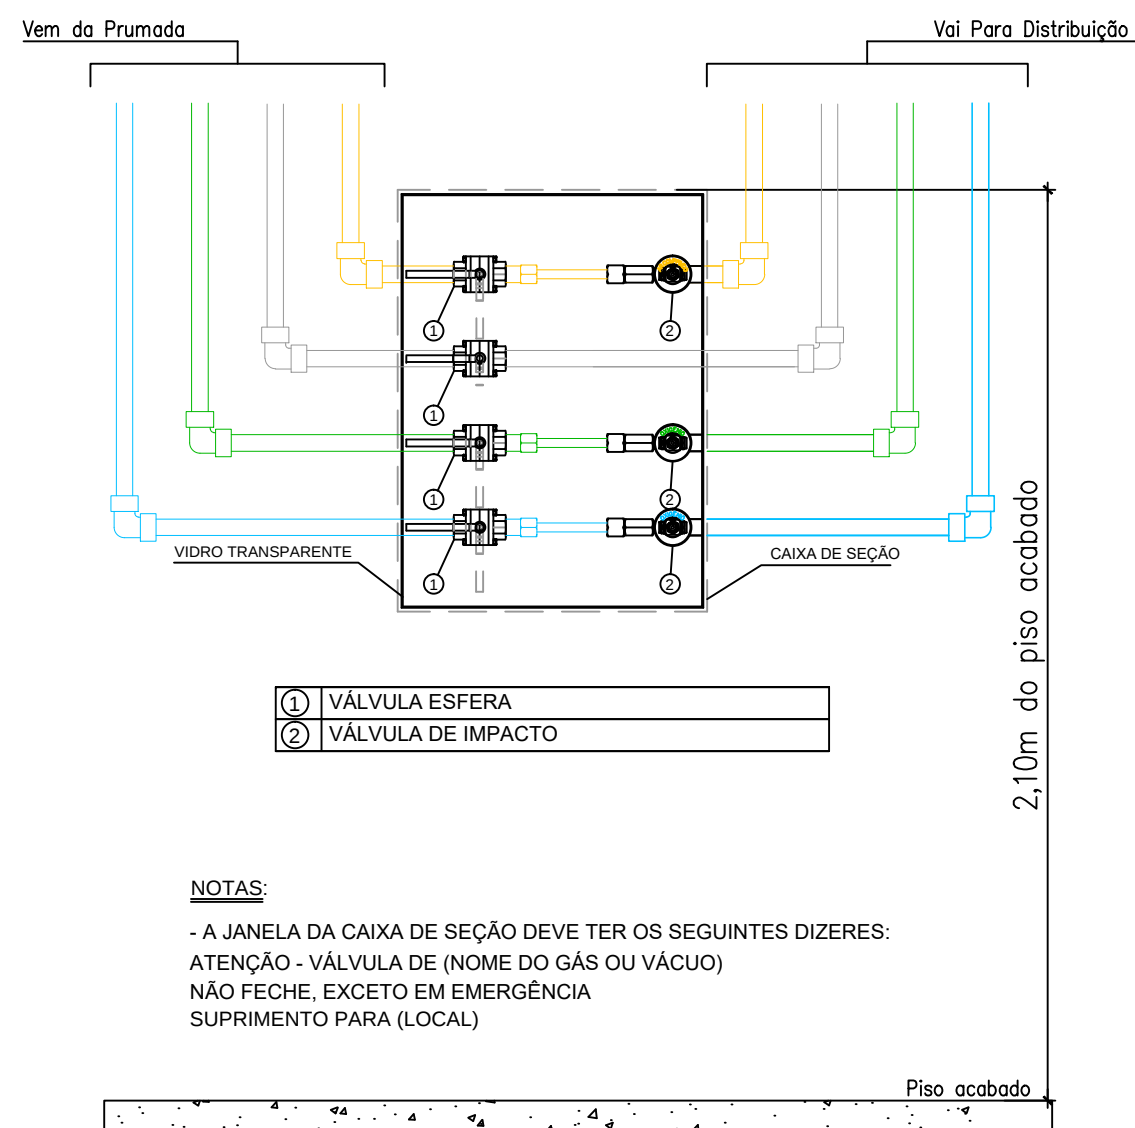

DETALHE 2 – CAIXA DE SEÇÃO
SEM ESCALA

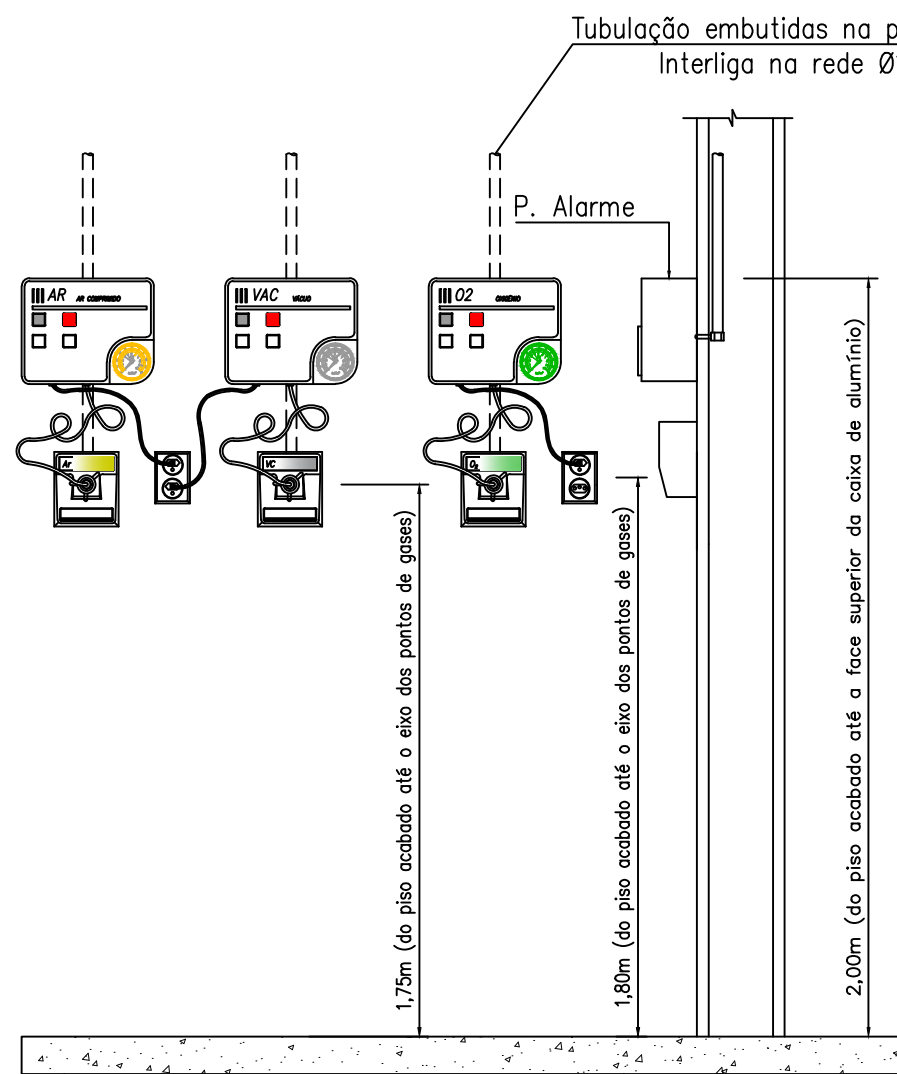


DETALHE 2 – PAINEL DE ALARME
SEM ESCALA

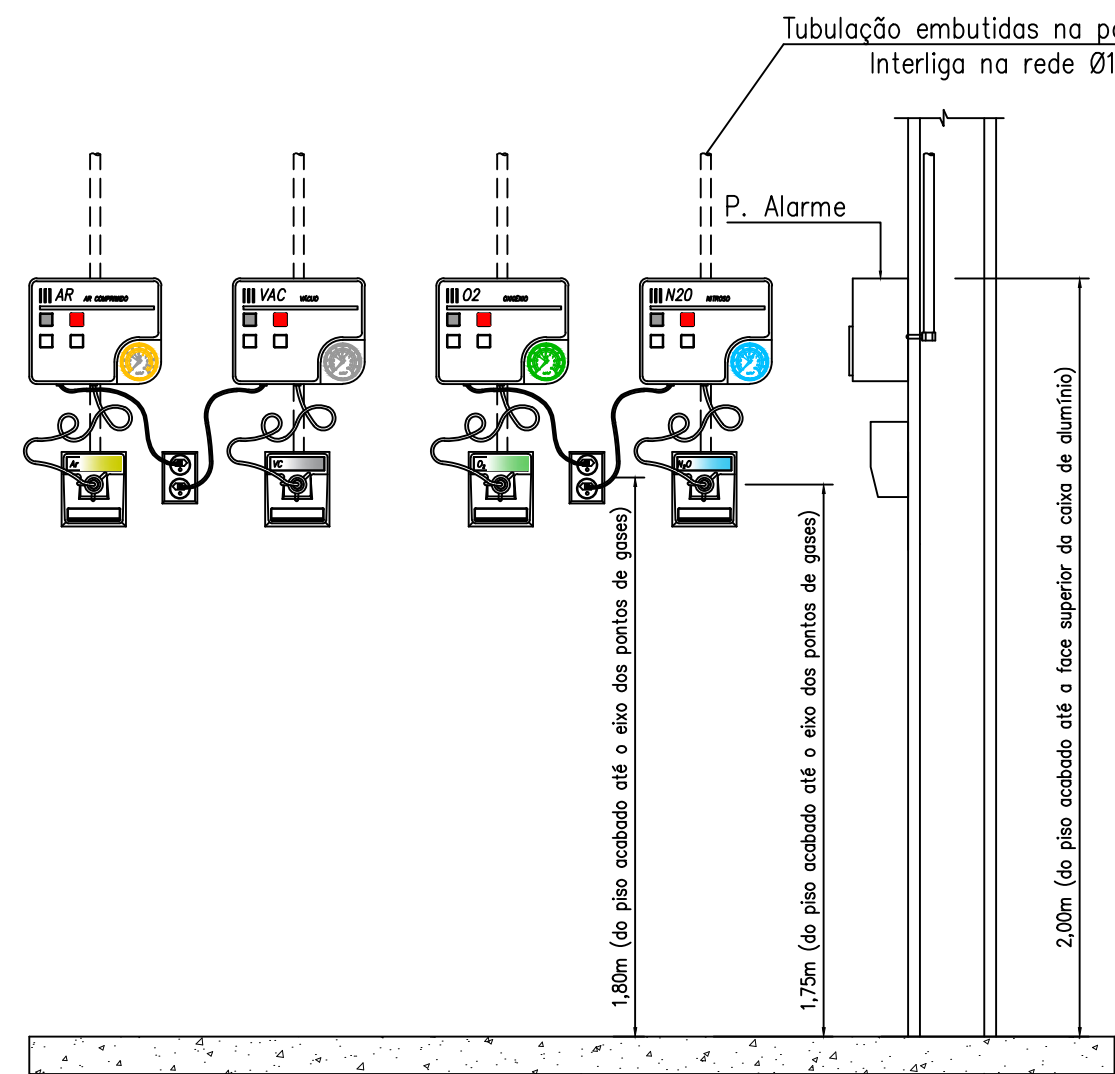


DETALHE 5 – PAINEL DE ALARME
SEM ESCALA

MATERIAL	DIÂMETRO (mm)	ESPAÇAMENTO (m)
COBRE	1/2"	1,50
	3/4"	1,60
	1"	1,80
	1.1/4"	2,00
	1.1/2"	2,50
	2"	2,70
	2.1/2"	3,00
	3"	3,00
	4"	3,00


DETALHE DE SUPORTE – ESPAÇAMENTO
SEM ESCALA

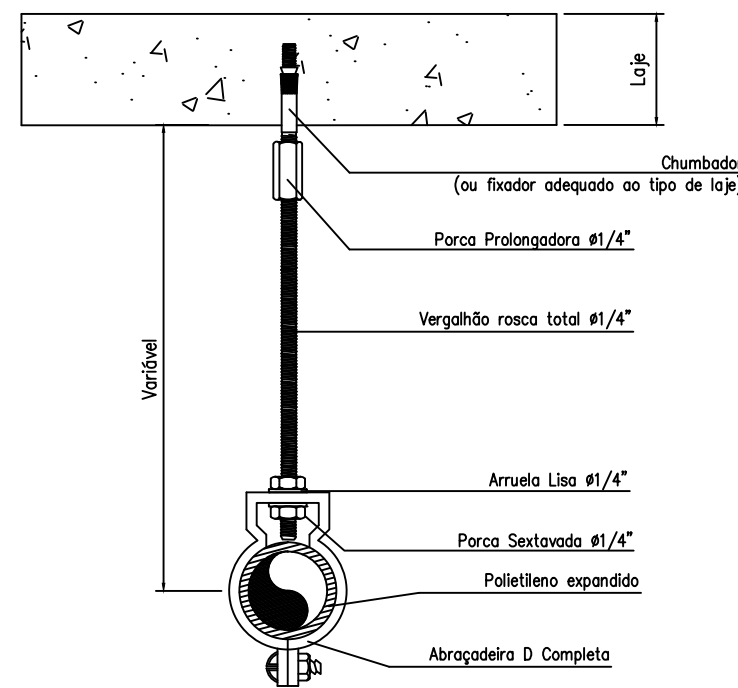


DETALHE DE SUPORTE – 1 LINHA
SEM ESCALA

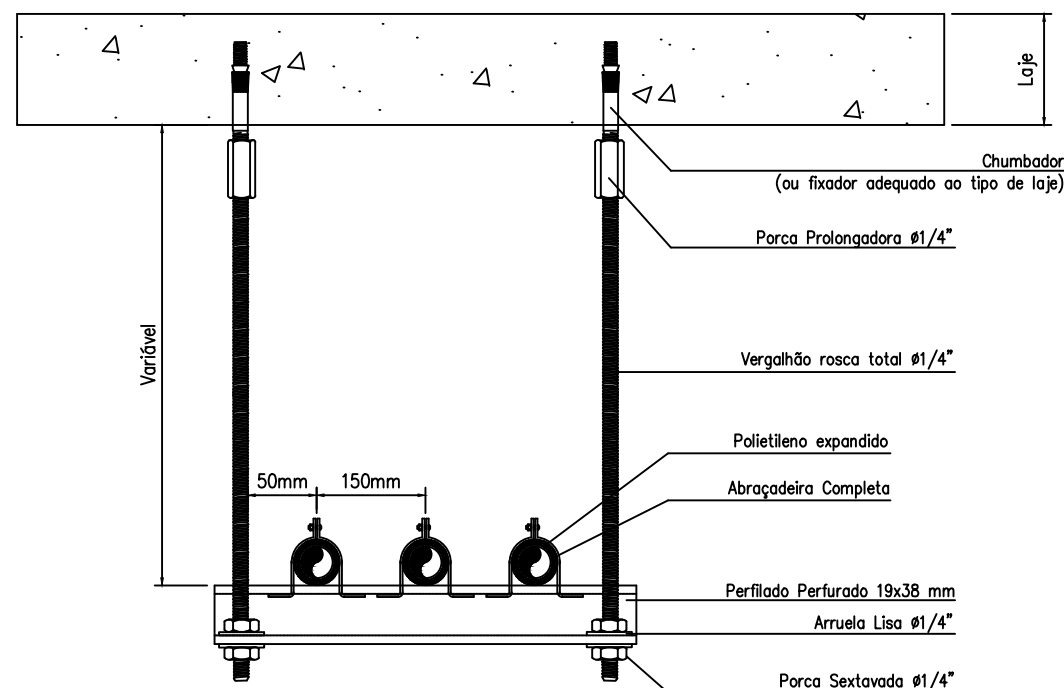

DETALHE DE SUPORTE – 3 LINHAS
SEM ESCALA

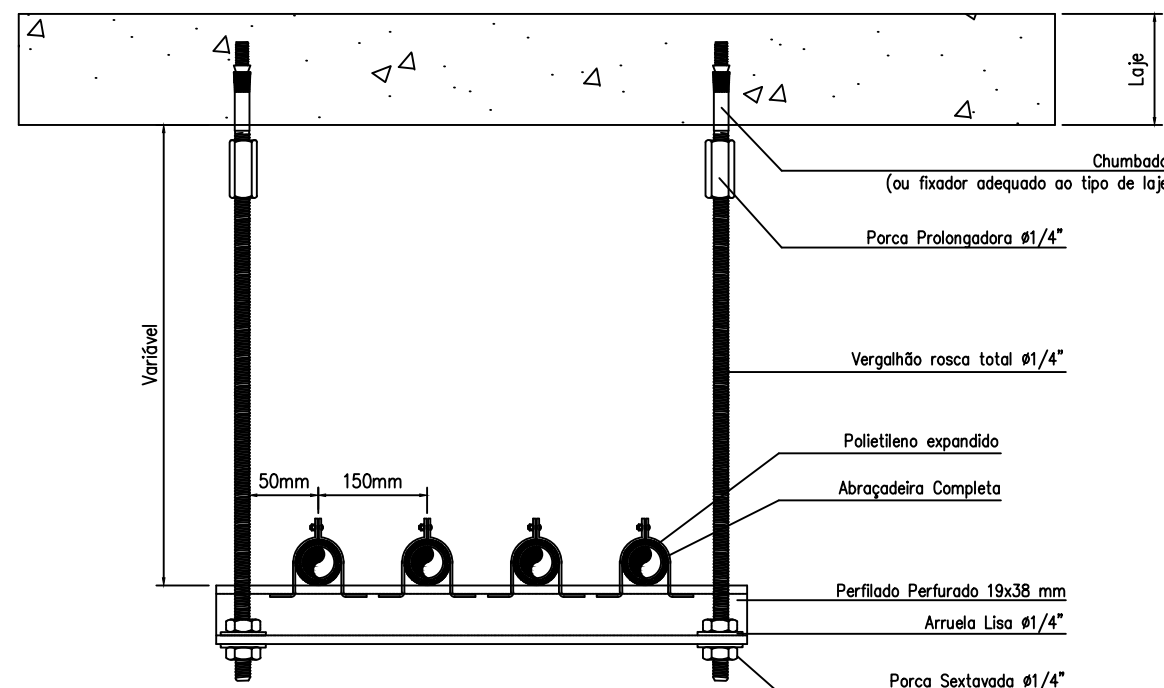

DETALHE DE SUPORTE – 4 LINHAS
SEM ESCALA

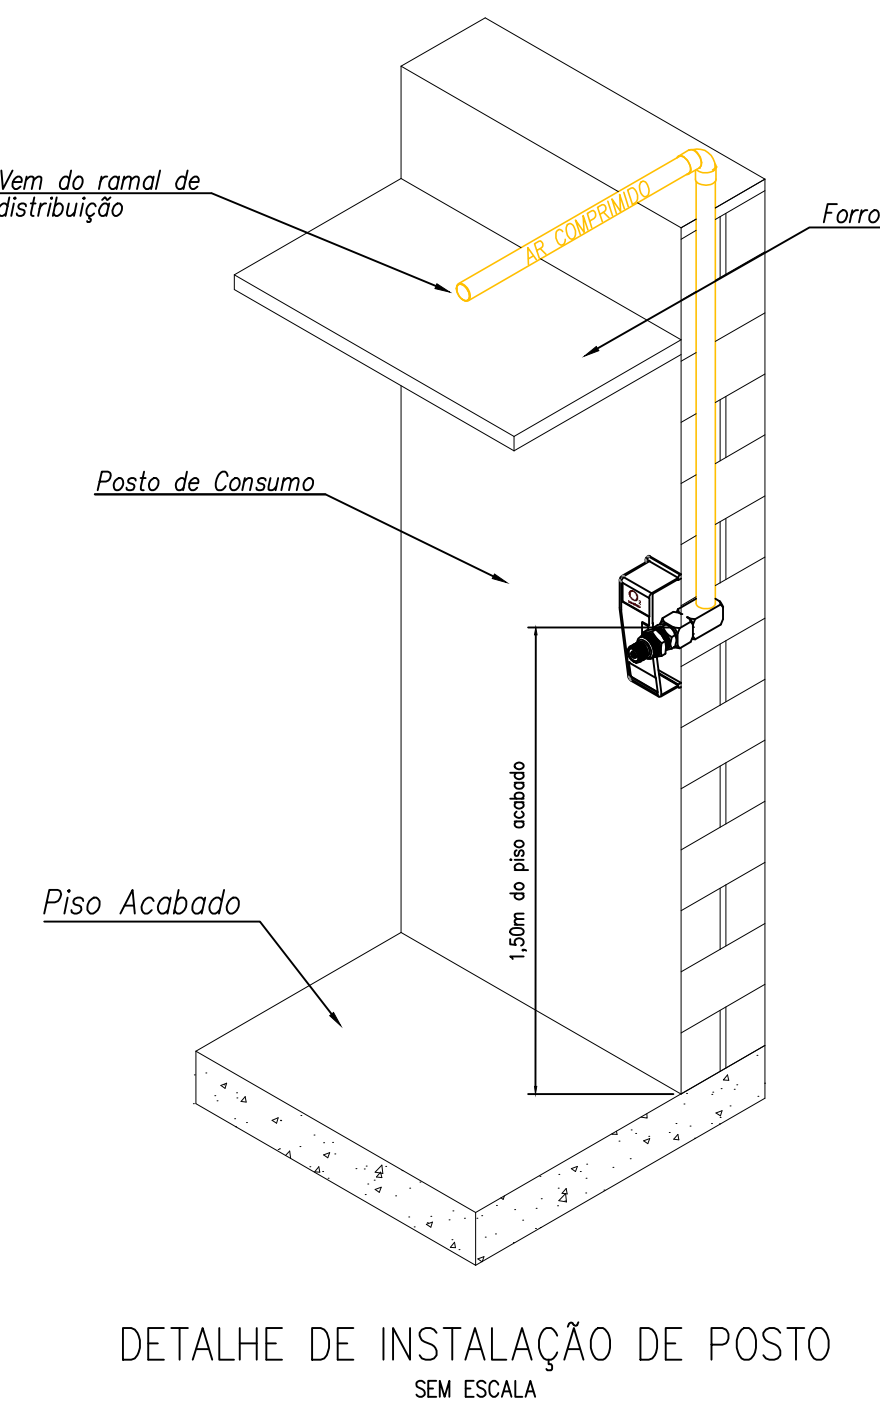

DETALHE DE INSTALAÇÃO DE POSTO
SEM ESCALA

PROPRIETÁRIO

RESPONSÁVEL TÉCNICO

RESPONSÁVEL TÉCNICO	RAIMUNDO MAURICIO CONCEIÇÃO DOS SANTOS
CREA/CAU	5062916184
ART/RRT	28027230210484028

00	12/04/21	EMIÇÃO INICIAL - PARA COMENTÁRIOS	STE	STE	RMCS
REV	DATA	DESCRIÇÃO DA REVISÃO	DES.	VER.	APR.

NOTA: AS INFORMAÇÕES DESTES DOCUMENTOS SÃO PROPRIEDADE DA SERVTECH SERVIÇOS TÉCNICOS SENDO PROIBIDA A UTILIZAÇÃO FORA DA SUA FINALIDADE.	

DESENHADO POR STE	SANTA CASA DE MISERICÓRDIA DE SOROCABA INSTALAÇÕES FLUIDO-MECÂNICAS PROJETO EXECUTIVO
VERIFICADO POR STE	
APROVADO POR STE	
CLIENTE ASSC	
Nº CONTRATO 21011	PLANTA DE TUBULAÇÃO DETALHES
AUTOR DO PROJETO RMCS	
CREA 5062916184	
ESCALA S/ ESC.	NÚMERO DO DESENHO DE-21011-SOR-STE-FM-PE-006-00