

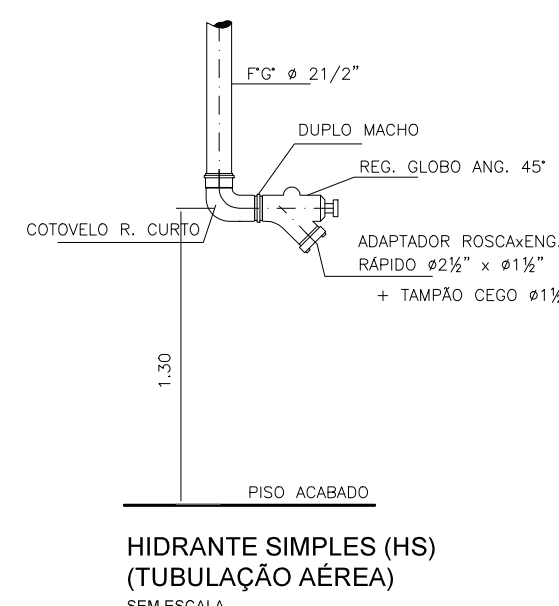
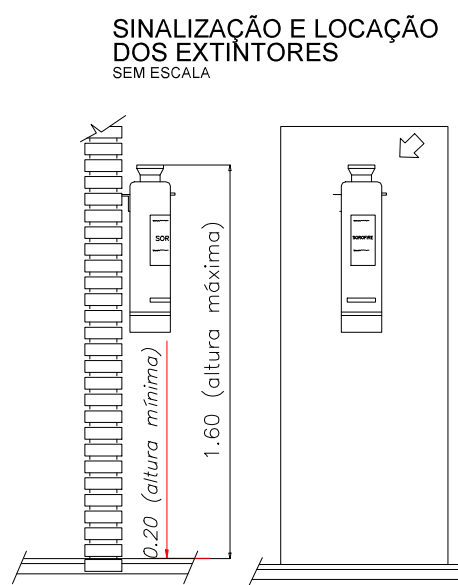
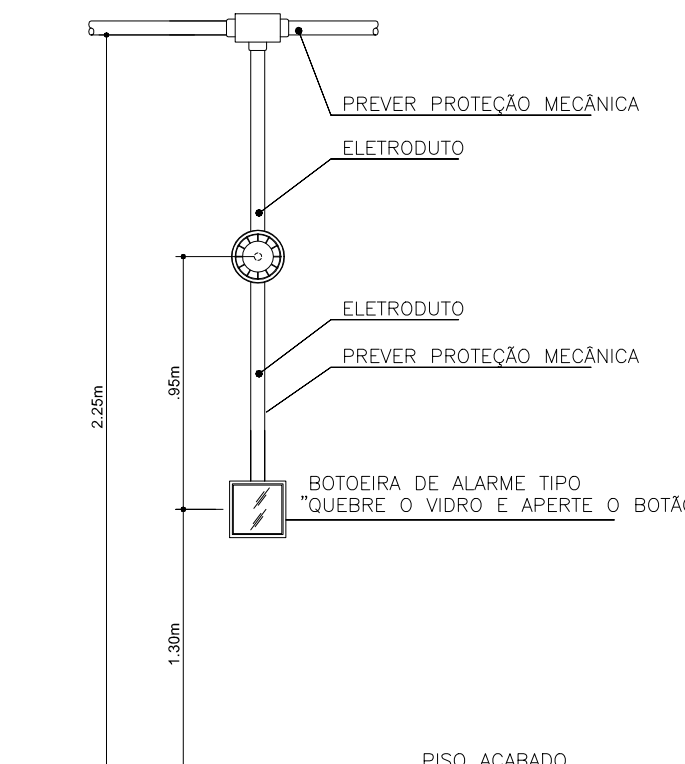
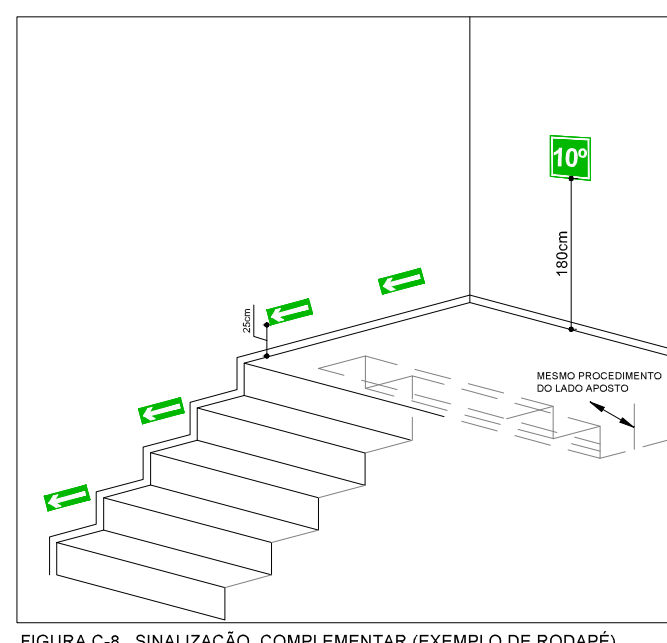
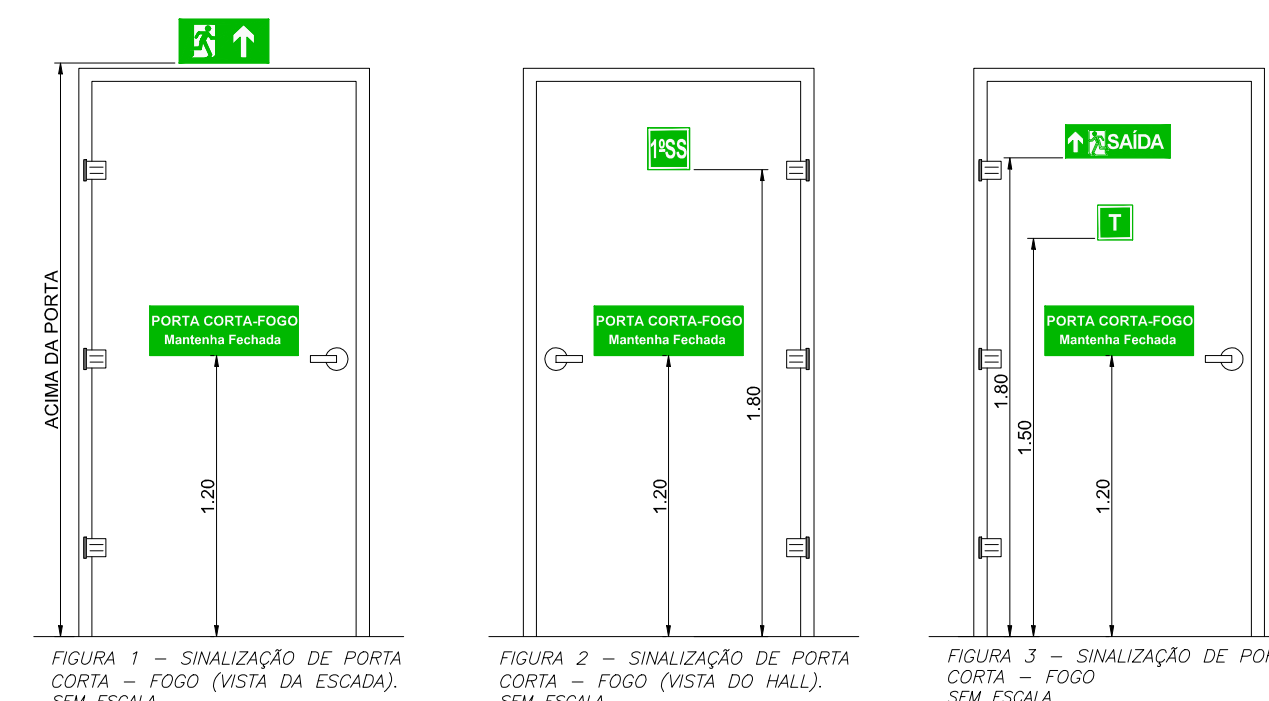
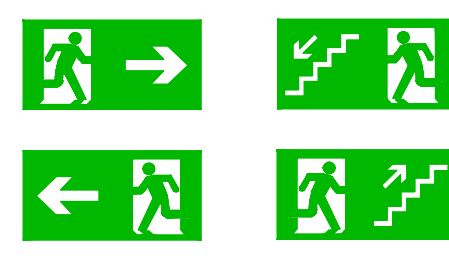
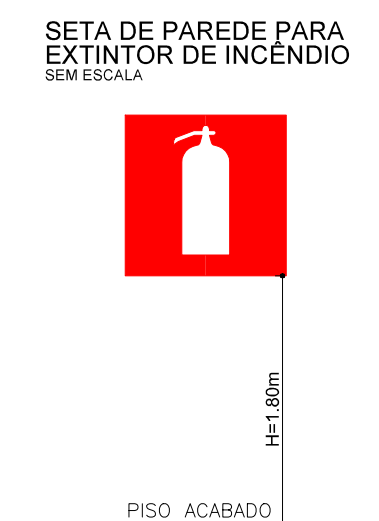


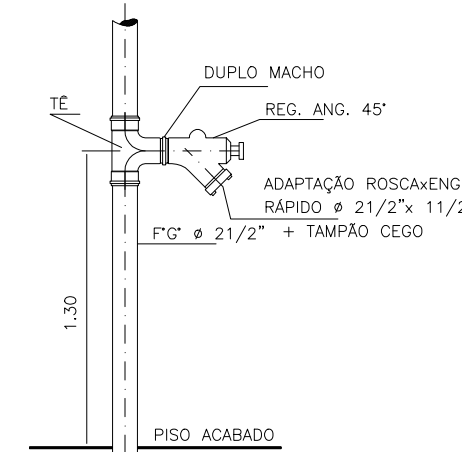










DETALHE LIGAÇÃO DA BOMBA SEM ESCALA

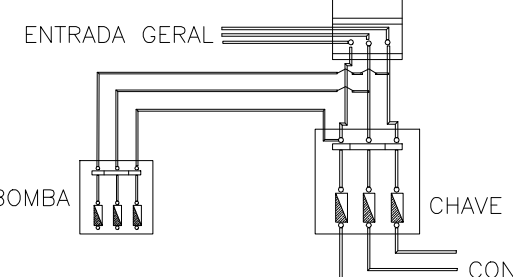

SAÍDA





Saída de emergência

ORIENTAÇÃO E SALVAMENTO

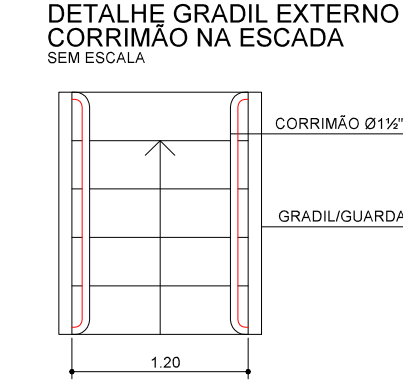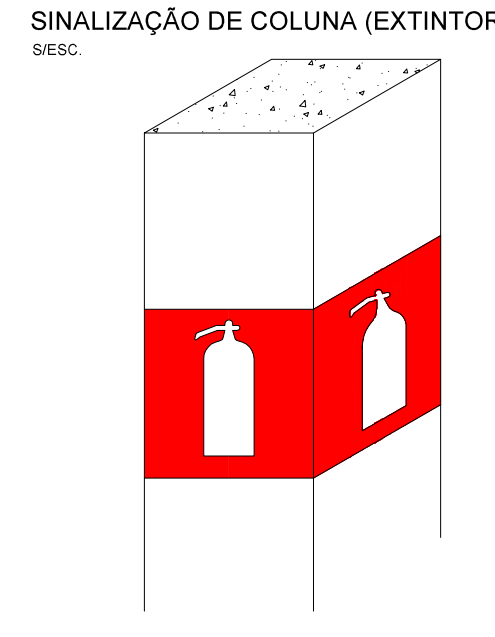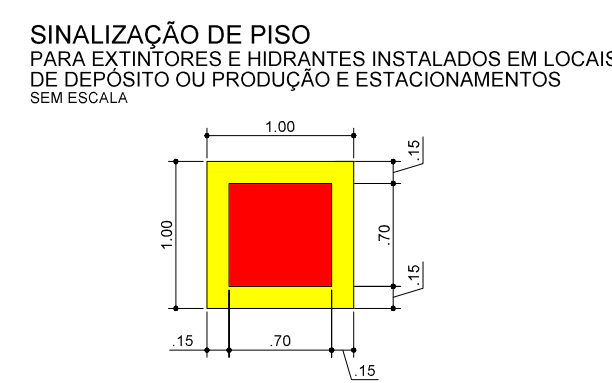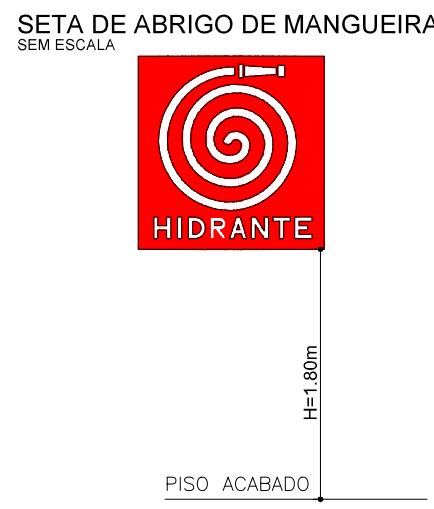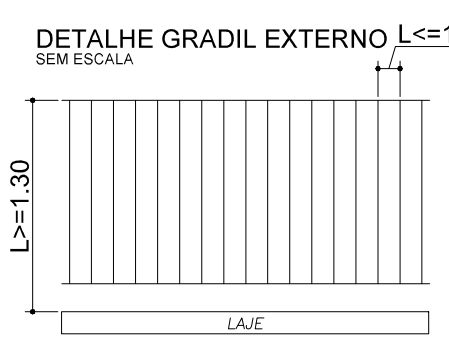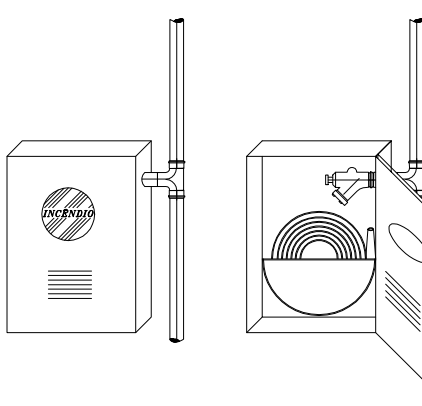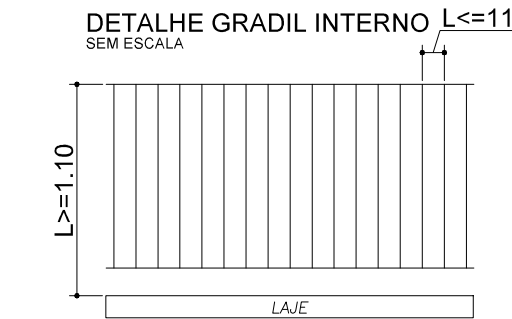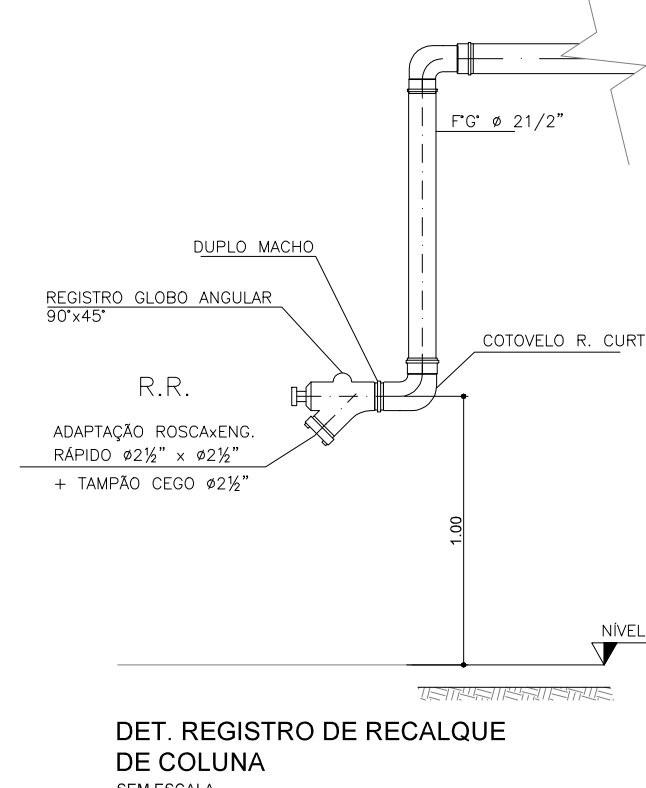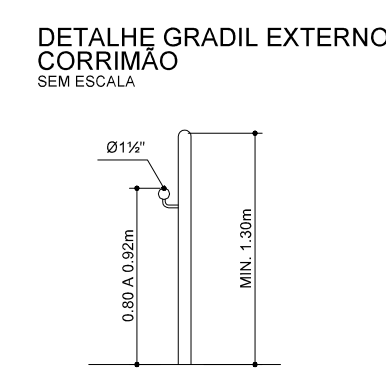




DETALHE DE INSTALAÇÃO DE LUZ DE EMERGÊNCIA (BALIZAMENTO/ACALARAMENTO) NA PAREDE.

DET. ALTURA DA LUZ DE EMERGÊNCIA SEM ESCALA

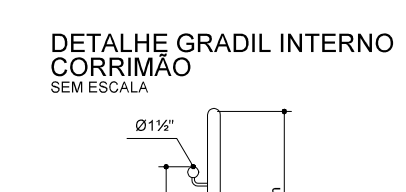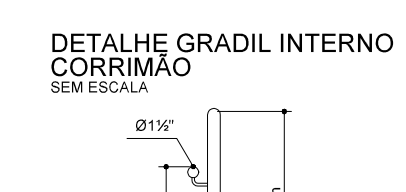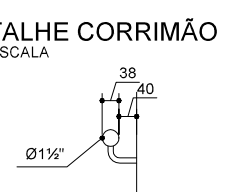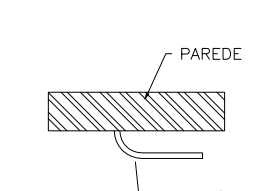

ISOMÉTRICA BLOCO "A" SEM ESCALA

AREA=5.940,69m²

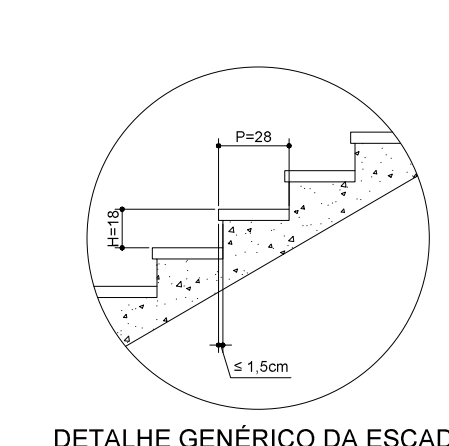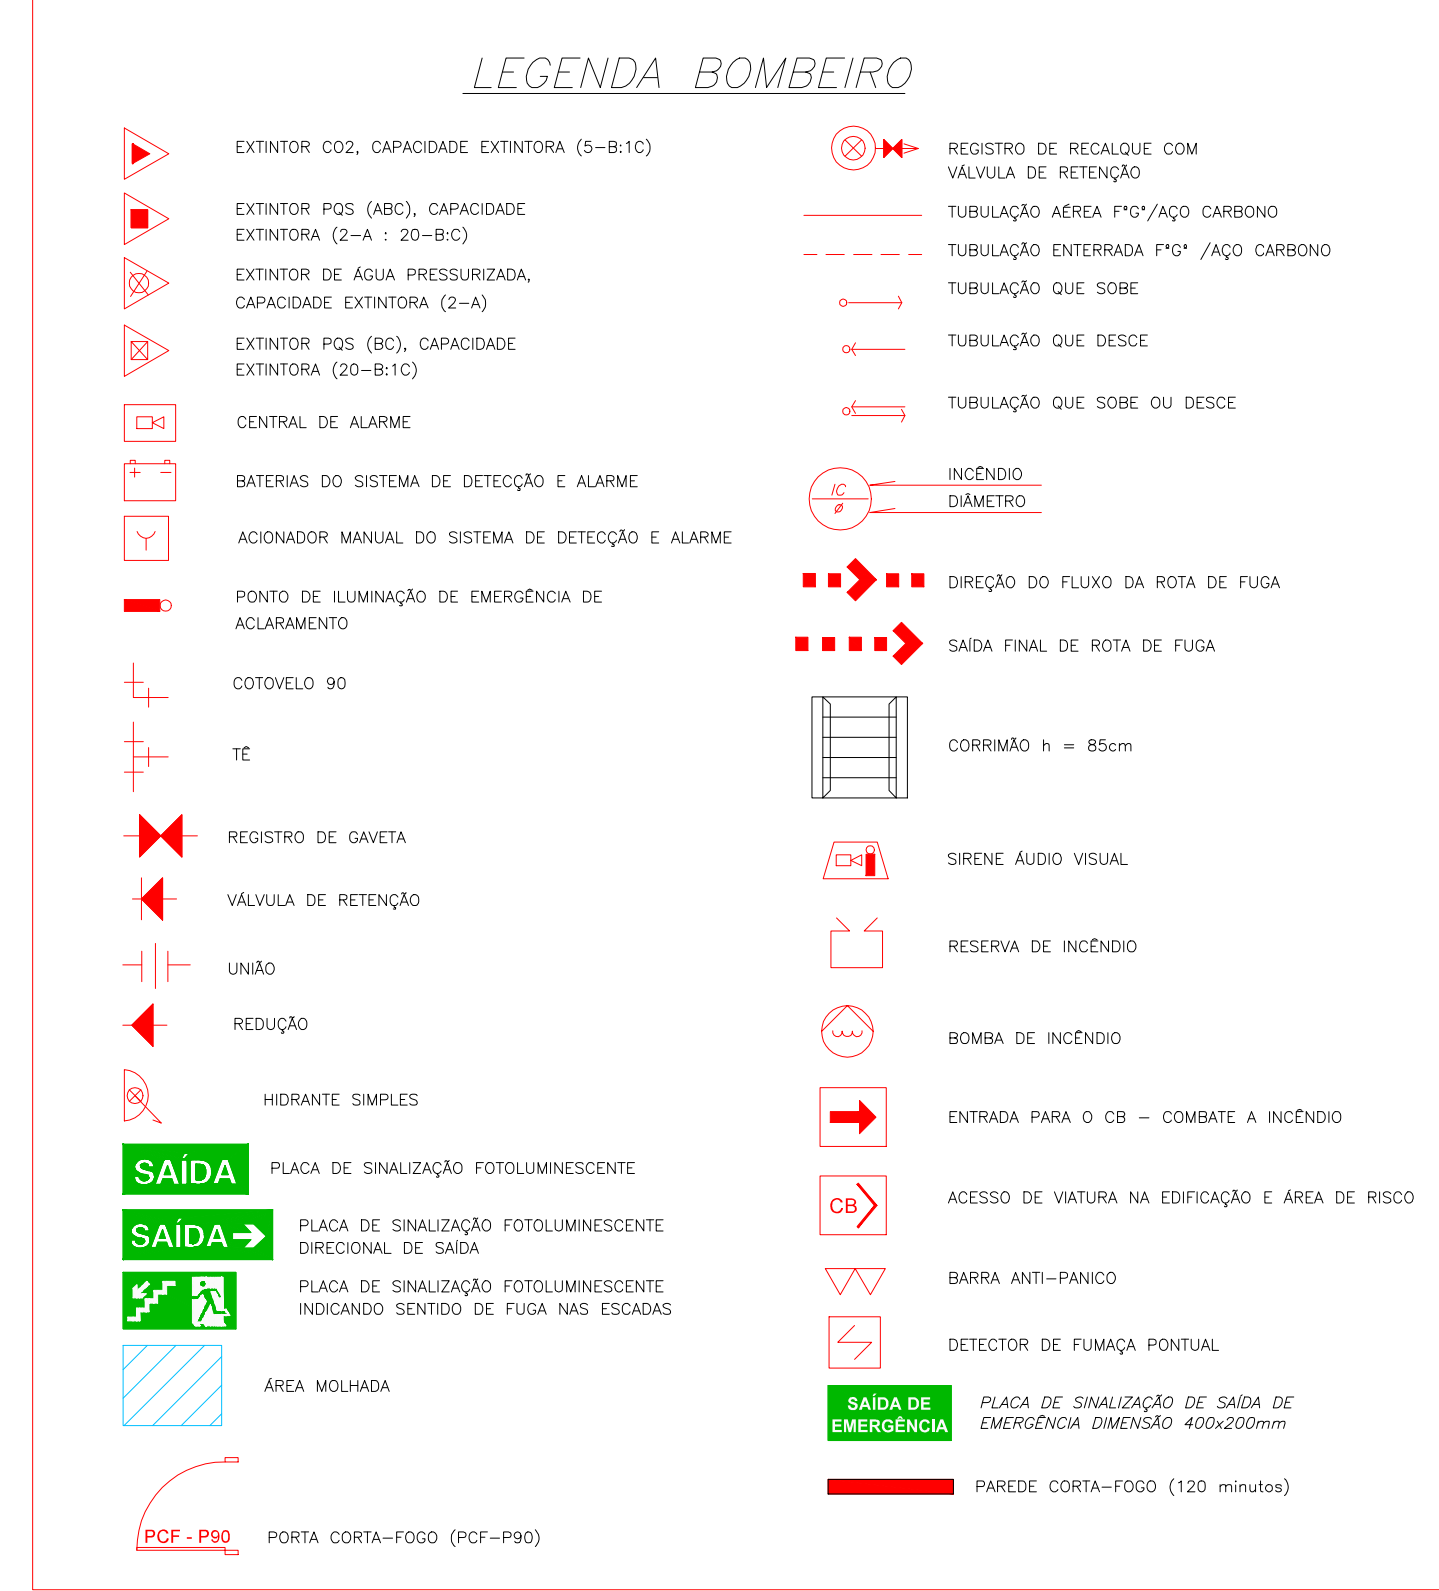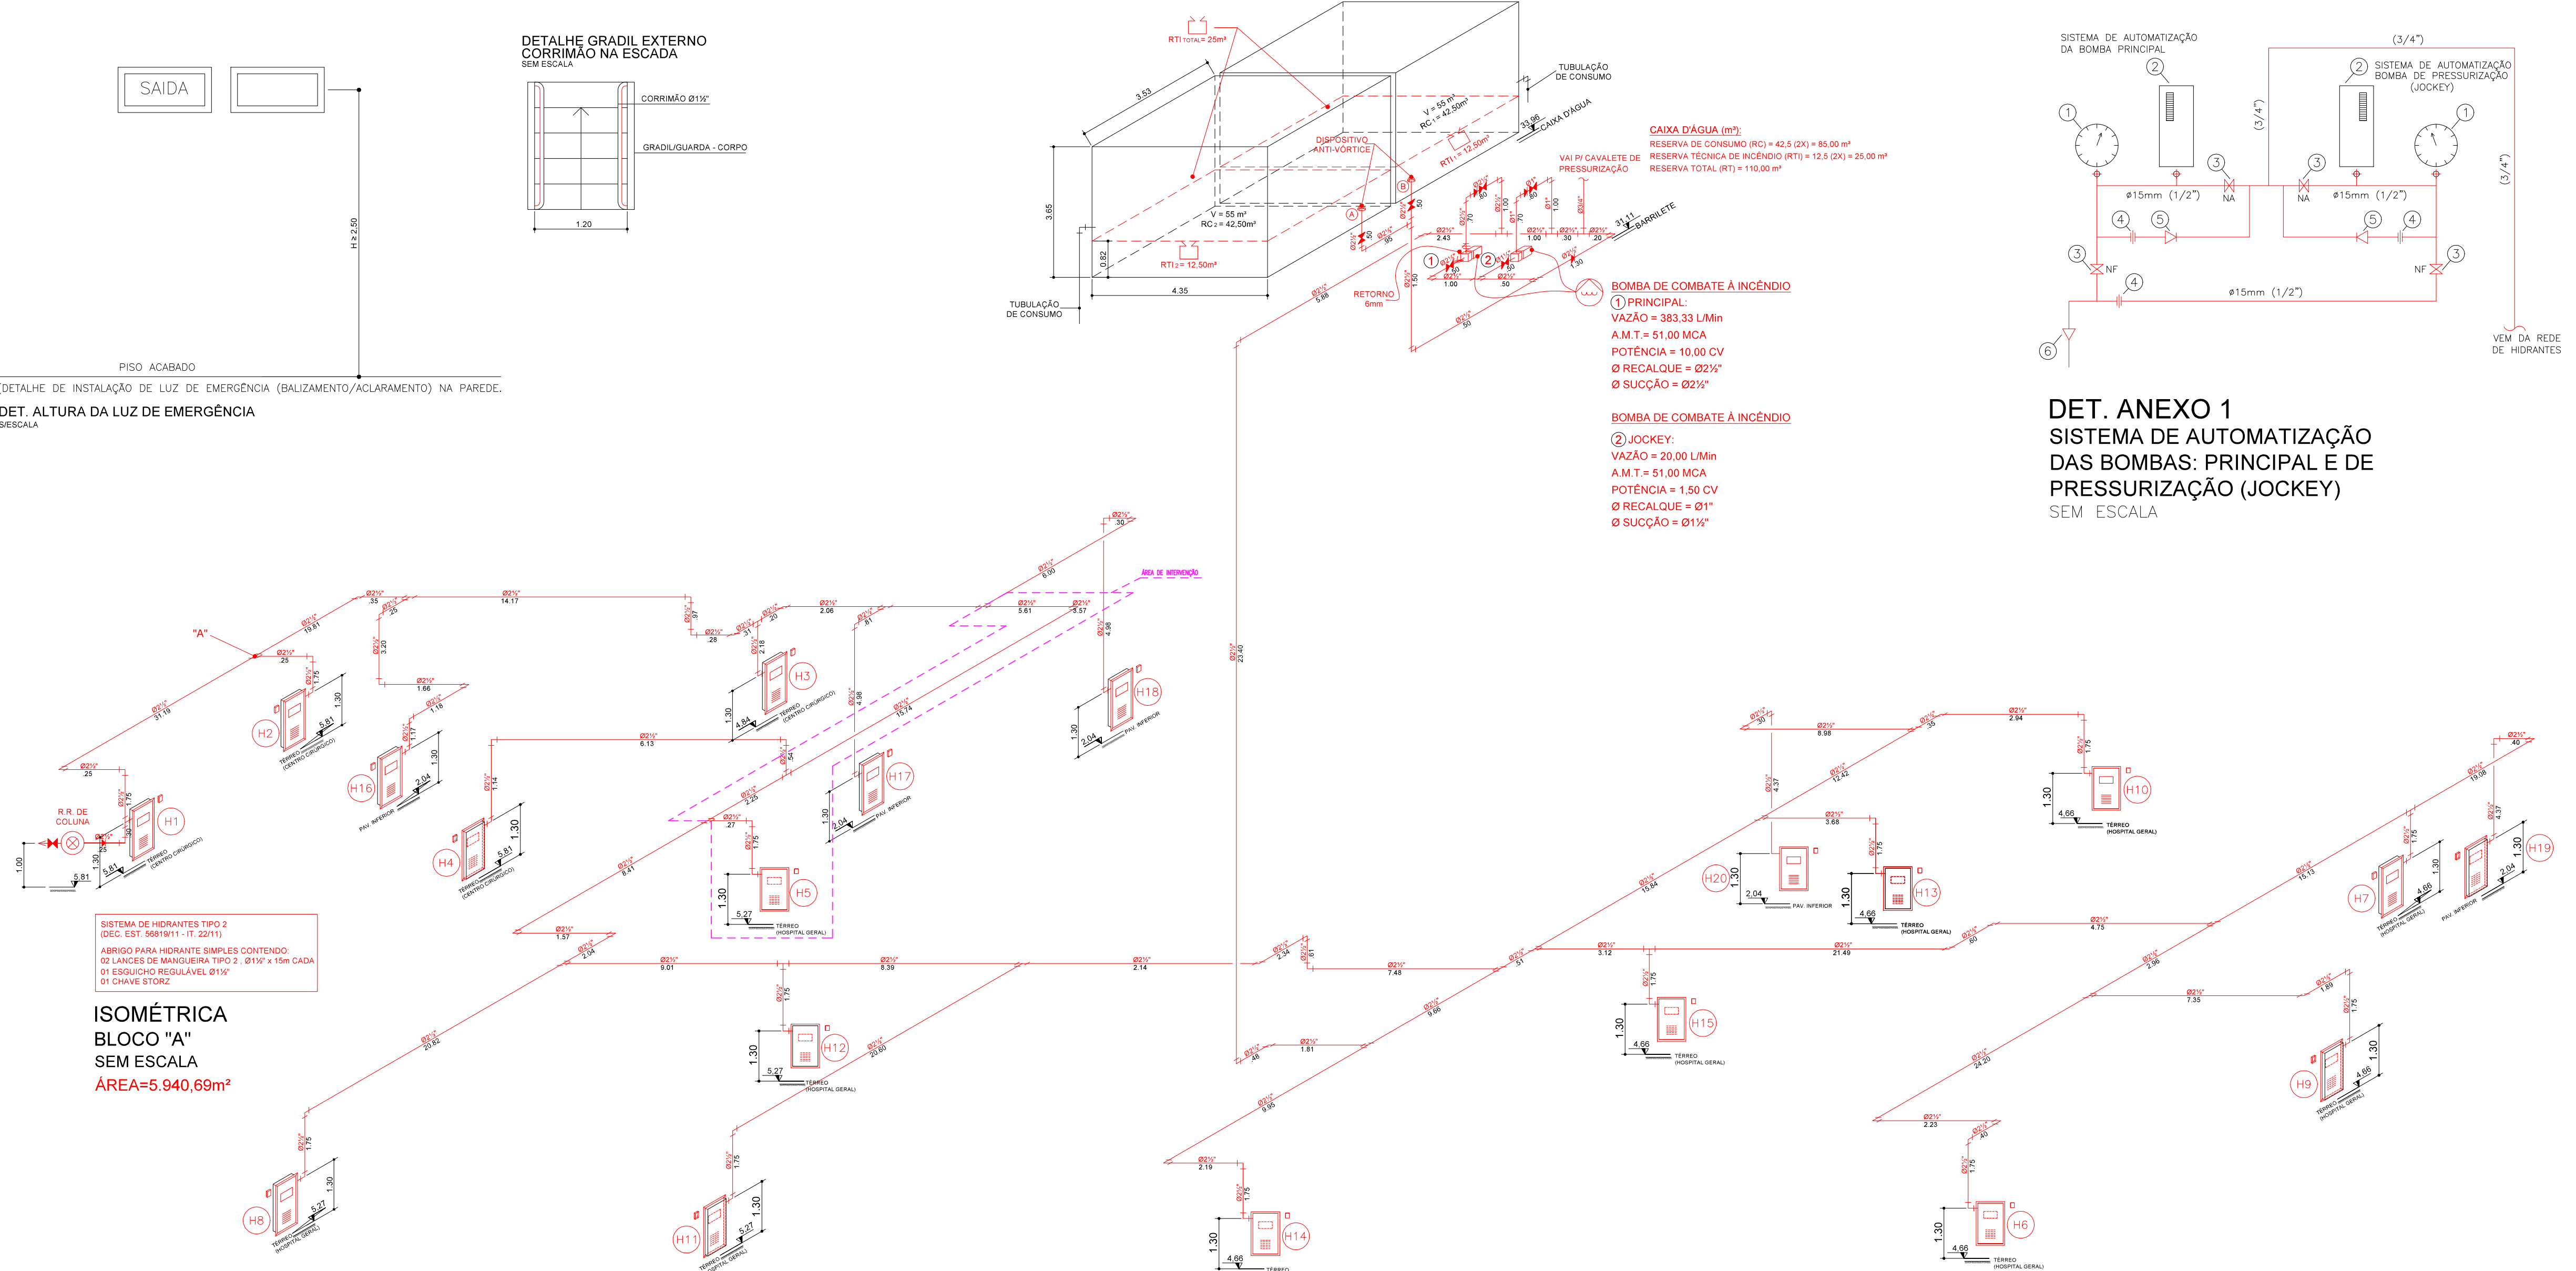

Esta edificação está dotada dos seguintes Sistemas de Segurança contra Incêndio:

- Extintores de Incêndio
- Hidrantes
- Iluminação de Emergência
- Detecção Automática de Fumaça/Calor
- Sinalização de Emergência

Edificação em Estrutura Metálica/Concreto




Em caso de emergência ligar 193 - Corpo de Bombeiros

ligue 190 - Polícia Militar


PLACA DE SINALIZAÇÃO TIPO - M1

QUADRO DE ÁREAS			
TERRENO	34.209,90m²		
TERREO	5.060,35m²	5.060,35m² - 320,05m² = 4.740,40m²	
TERREO (ÁREA MOLHADA)	320,05m²	<=5.000,00m²	CONFORME IT-09 ANEXO "B"
PAV. INTERIOR	880,34m²	880,34m² - 150,05m² = 730,29m²	
PAV. INTERIOR (ÁREA MOLHADA)	150,05m²	<=5.000,00m²	CONFORME IT-09 ANEXO "B"
TOTAL GERAL DA CONSTRUÇÃO	5.940,69m²		


DIREITOS AUTORAIS						
ESTE PROJETO É PROPRIEDADE DA SOROFIRE PROJETOS E INSTALAÇÕES LTDA CONFORME A LEI Nº. 5194/06. NÃO DEVEDO SER UTILIZADO PARA QUALQUER OUTRA FINALIDADE QUE NÃO SE RELACIONE COM A EXECUÇÃO DA PRESENTE EDIFICAÇÃO, SENDO TERMINANTEMENTE VEDADA SUA COLOCAÇÃO A DISPOSIÇÃO DE TERCEIROS						
3	II	INSERÇÃO DE LEGENDA	07/11/2023	STEFANI	JOS	JOS
2	II	INSERÇÃO DE HACHURA	17/10/2023	STEFANI	JOS	JOS
1	II	INSERÇÃO DE CÁLCULO DE ISOLAMENTO	26/09/2023	STEFANI	JOS	JOS
0	II	EMISSÃO INICIAL	04/09/2023	STEFANI	JOS	JOS
Revisão:	Emissão:	Descrição:		Data:	Desenhado:	Verificado:
REVISÃO DO PROJETO						
TIPOS DE EMISSÃO						
☐ PRELIMINAR						
☐ APROVADO						
☐ CONFORME CONTRUTOS						
☐ CONFORME CONTRATO						
☐ CONHECIMENTO						
☐ PARA APROVAÇÃO						
☐ PARA CONSTRUÇÃO						
☐ PARA COMPROVA						
☐ CANCELADO						
SOROFIRE PROJETOS E INSTALAÇÕES LTDA						
Av. Pereira da Silva, Nº 750 - Sala 101						
Av. Santa Rita - Sorocaba/SP - Cep 13085-340						
e-mail: sorofire@sorofire.com.br						
Tel (15) 3253-4446 / 3253-5959						
END. RESP.		ASSINATURA				
JOSÉ OTAVIO SANCHES		ASSINATURA				
OBR. 060.131.433-6		ASSINATURA				
CLIENTE						
IRMANDADE DA SANTA CASA DE MISERICÓRDIA DE SOROCABA						
Ocupação Hospital (H-3); CENTRO CIRÚRGICO, MATERNIDADE, UTI NEO, QUARTOS OBSTETRICIA, CONSULTÓRIOS MÉDICOS, HEMODINÂMICA, QUARTOS EM GERAL, ULTRASSOM E RAIO-X E RECEPÇÃO						
ÁREA DO TERRENO (TAXA DE COBERTURA)						
34.209,90 m²						
ÁREA CONSTRUIDA						
5.940,69 m²						
DESENHO						
STEFANI						
PROJETO DE SISTEMA DE PREVENÇÃO E COMBATE A INCÊNDIO:						
ISOMÉTRICA, LEGENDA, NOTAS E OBSERVAÇÕES						
REVISÃO						
3						
ARQUIVO						
JOS02.000						
ART. Nº						
2802220231380304						
DATA						
SETEMBRO/2023						

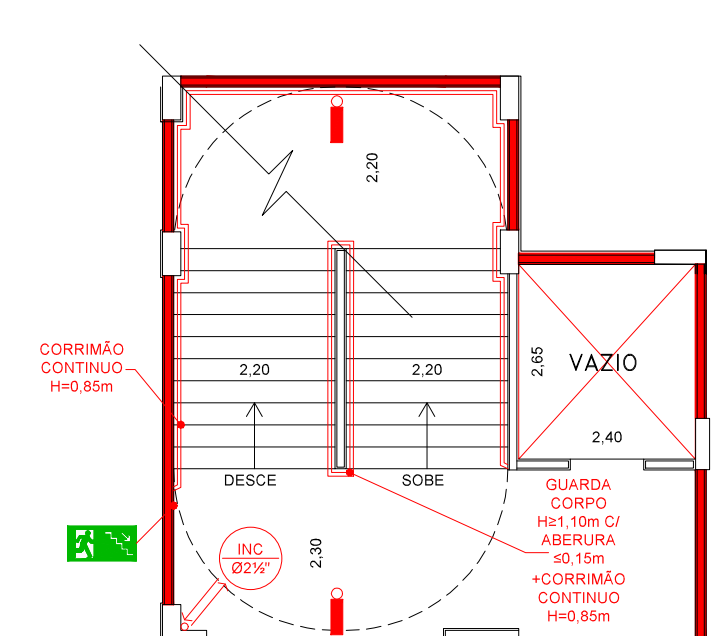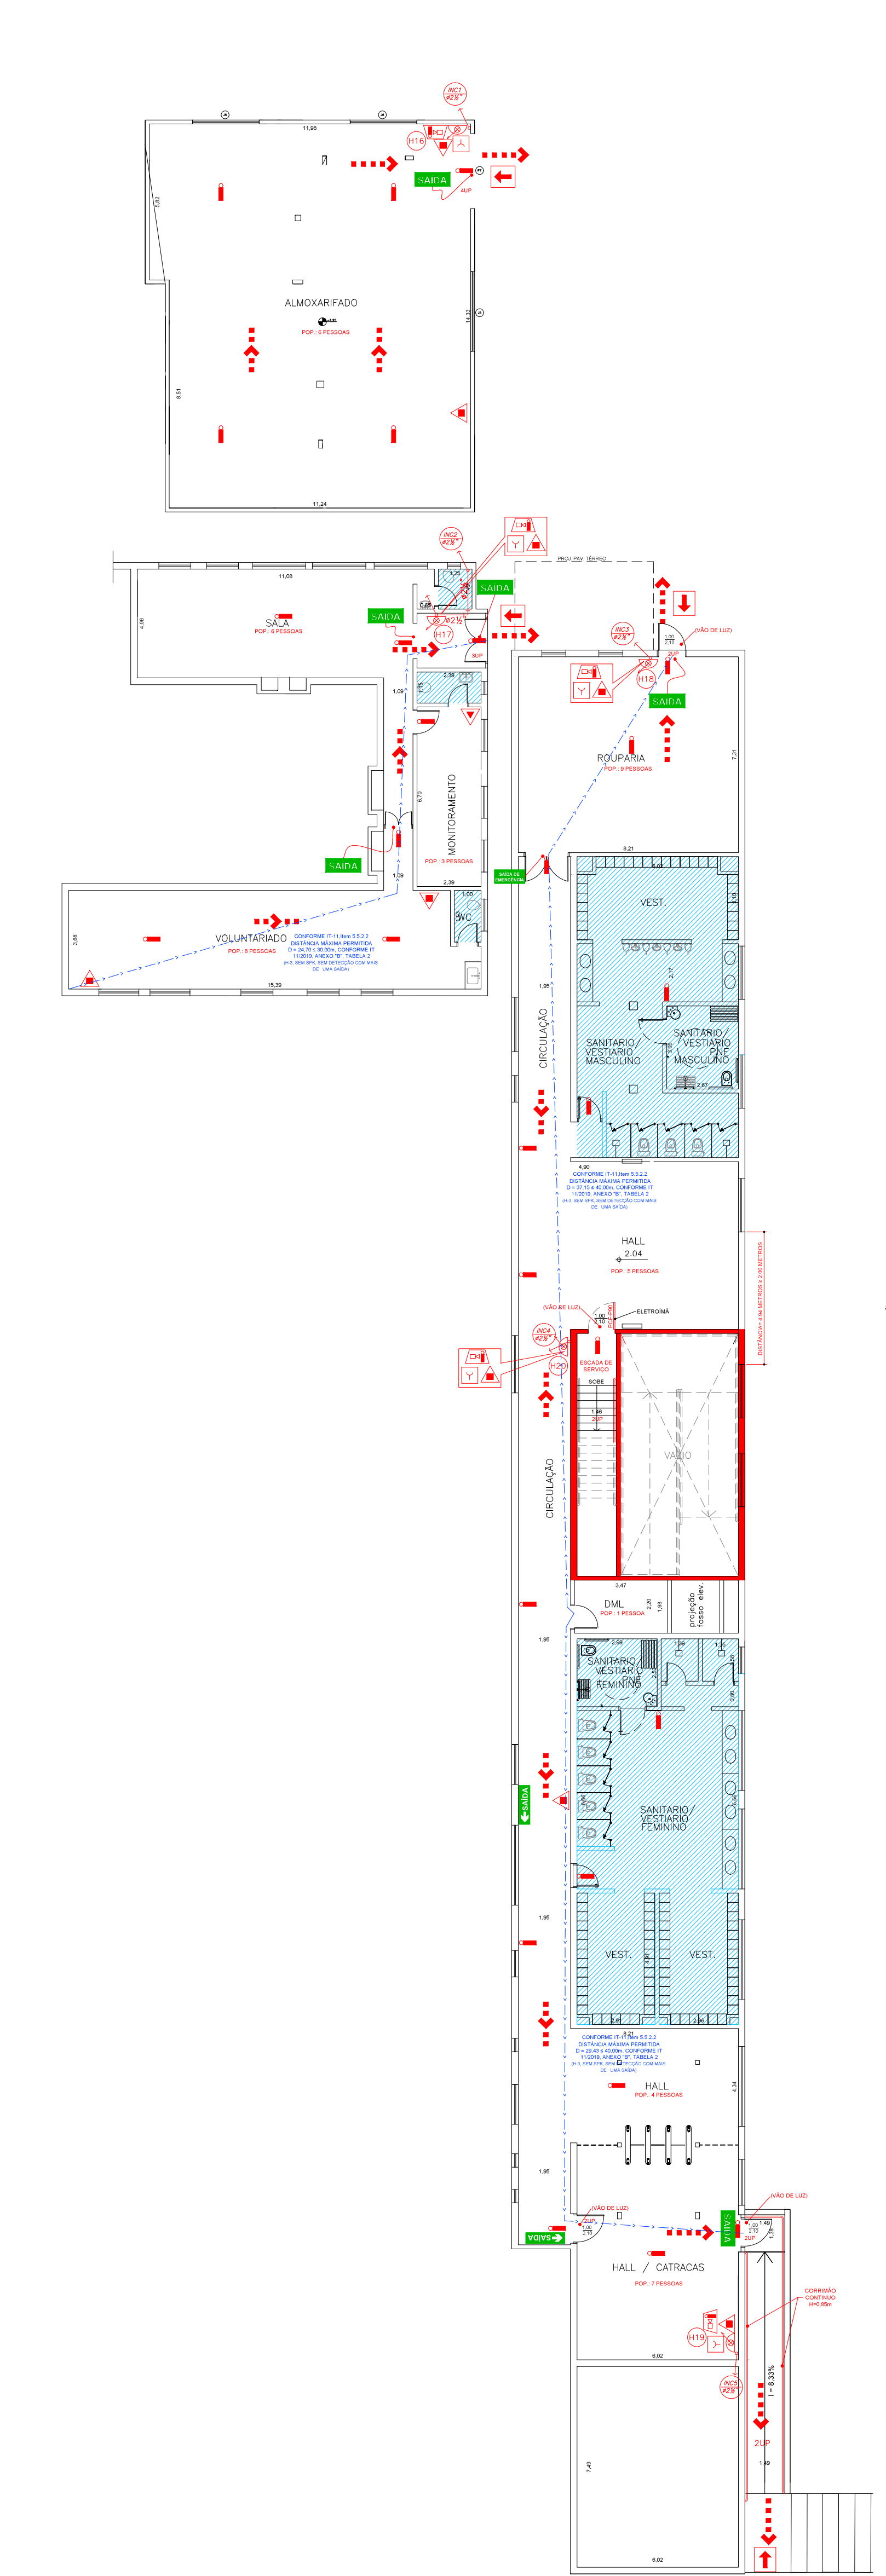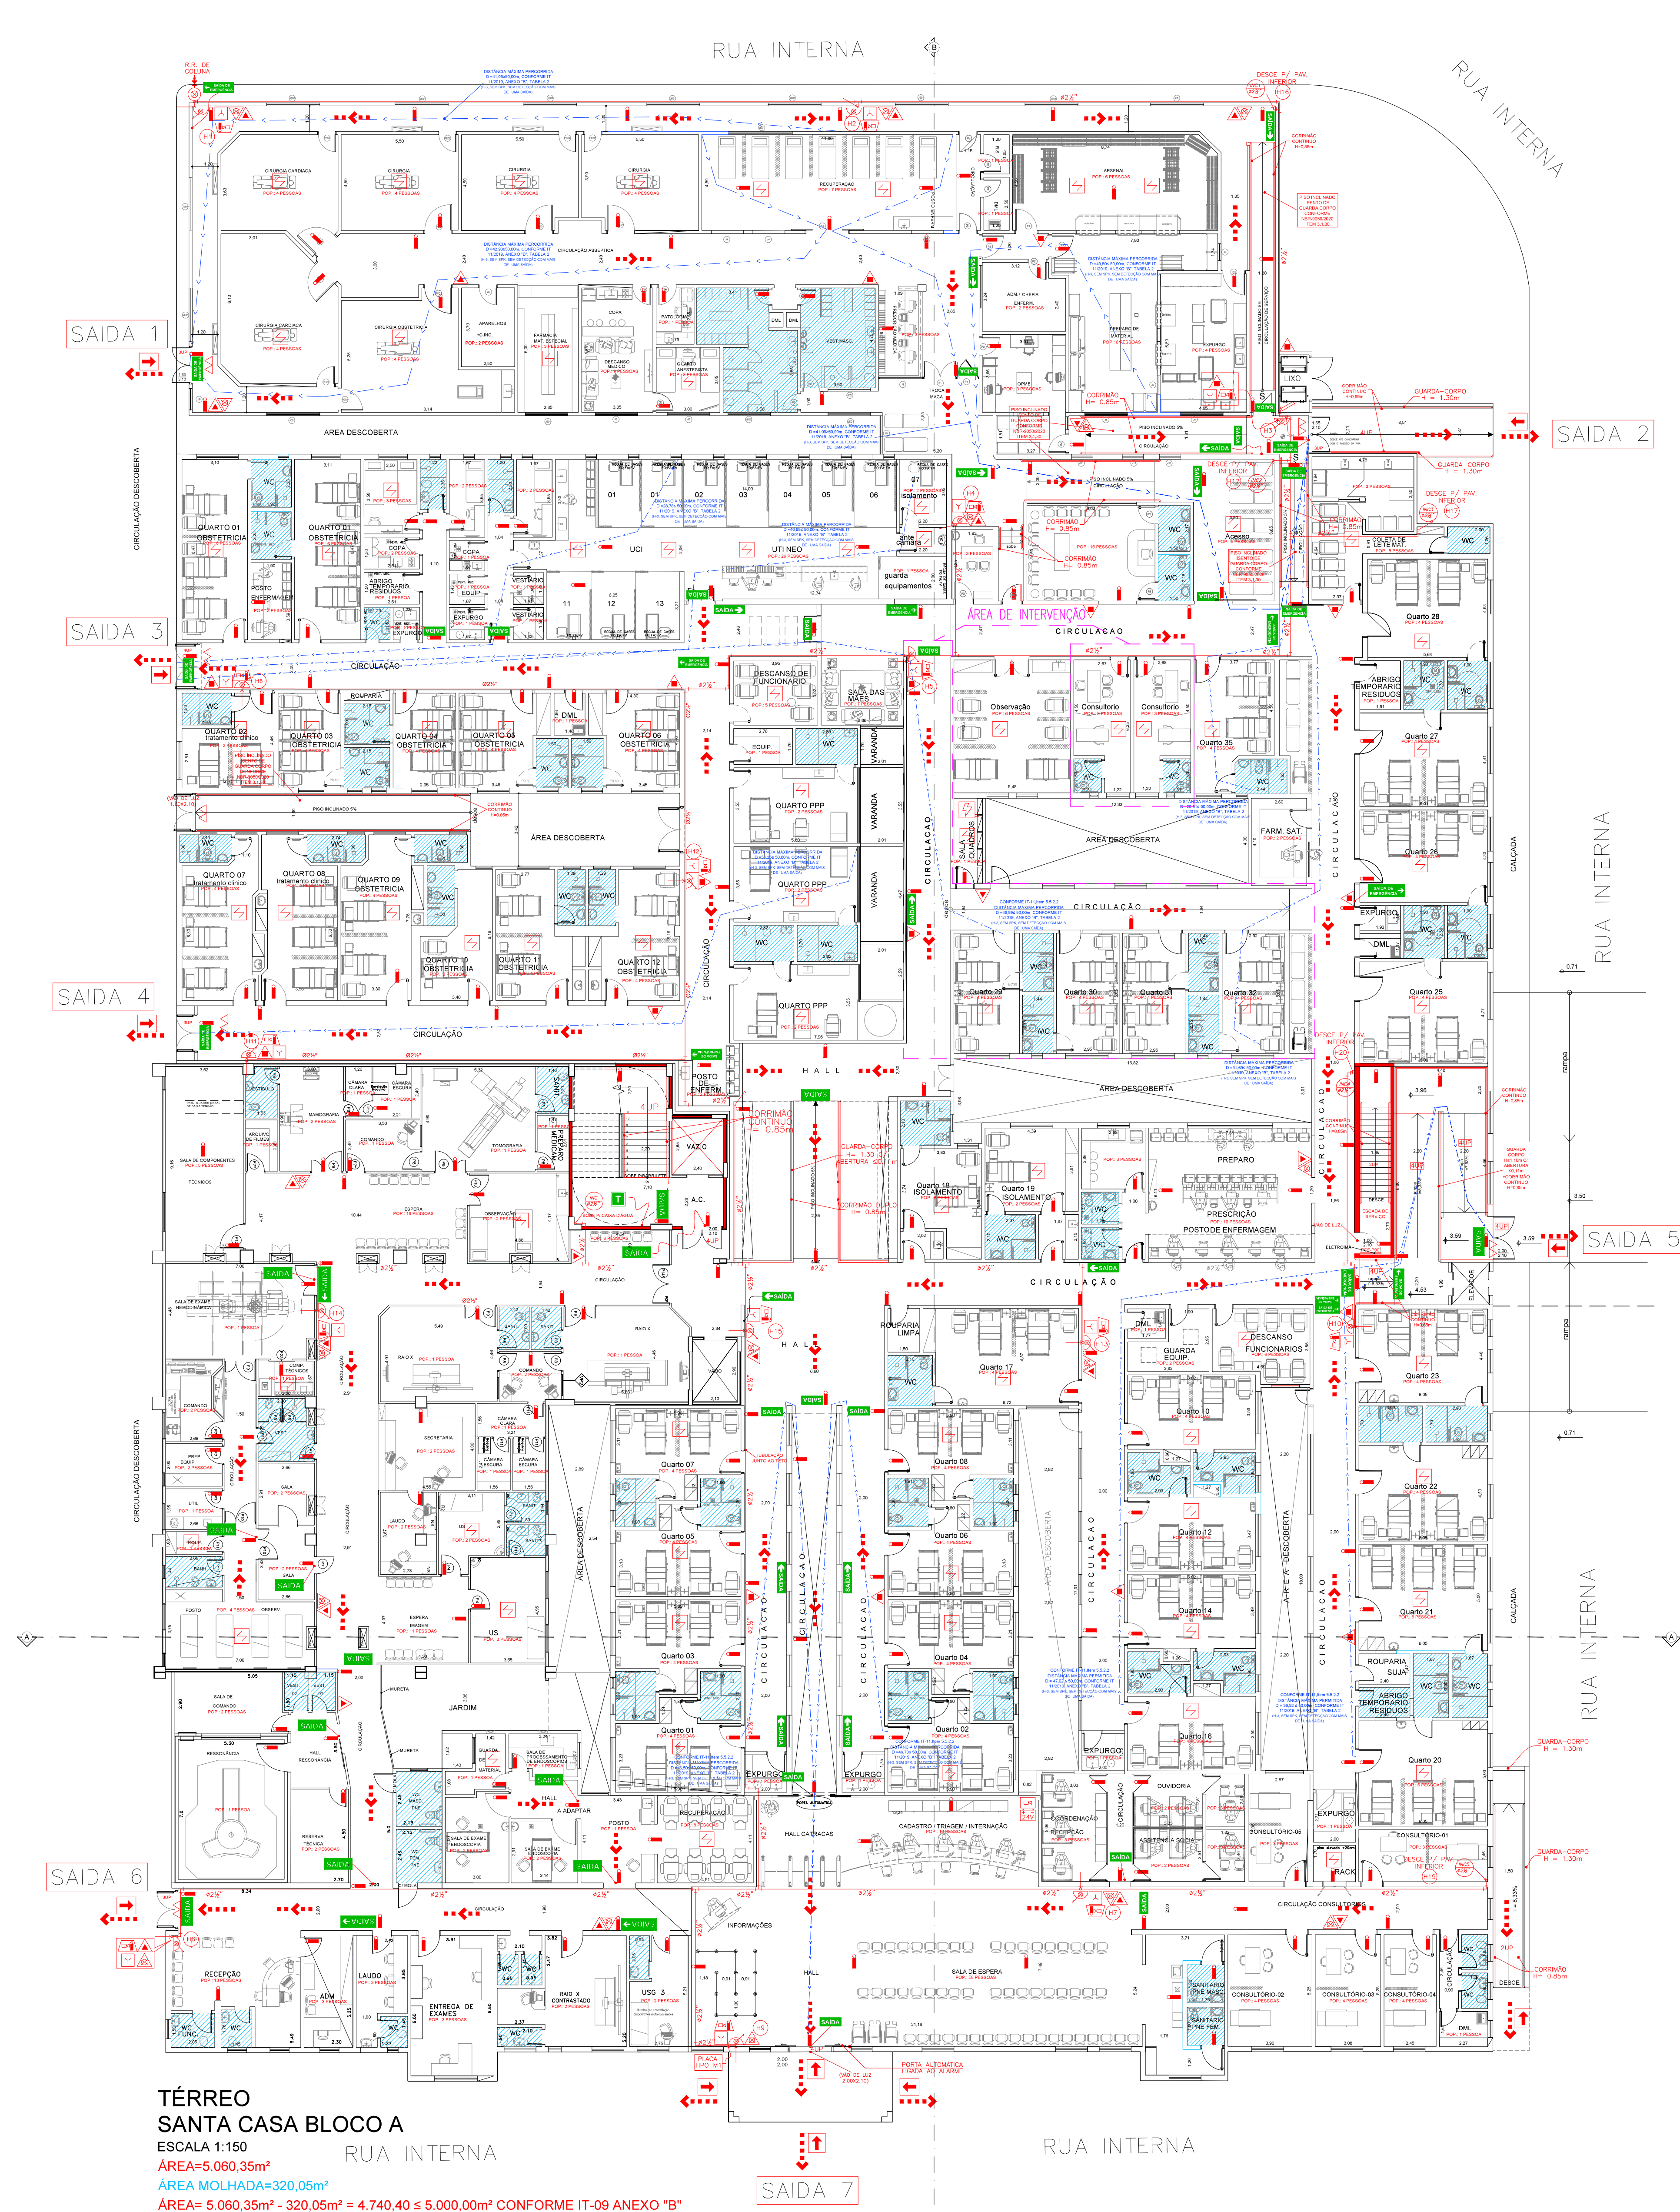


ESCADA INTERMEDIÁRIA (X5)
SANTA CASA BLOCO A
CASA DE MÁQUINAS
ESCALA 1:100

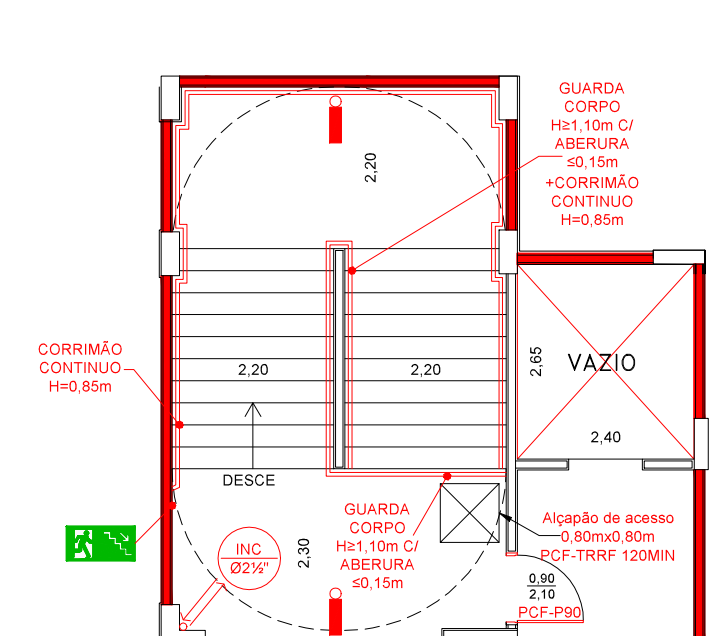


ESCADA INTERMEDIÁRIA
(ACESSO AO BARRILETE)
SANTA CASA BLOCO A
CASA DE MÁQUINAS
ESCALA 1:100

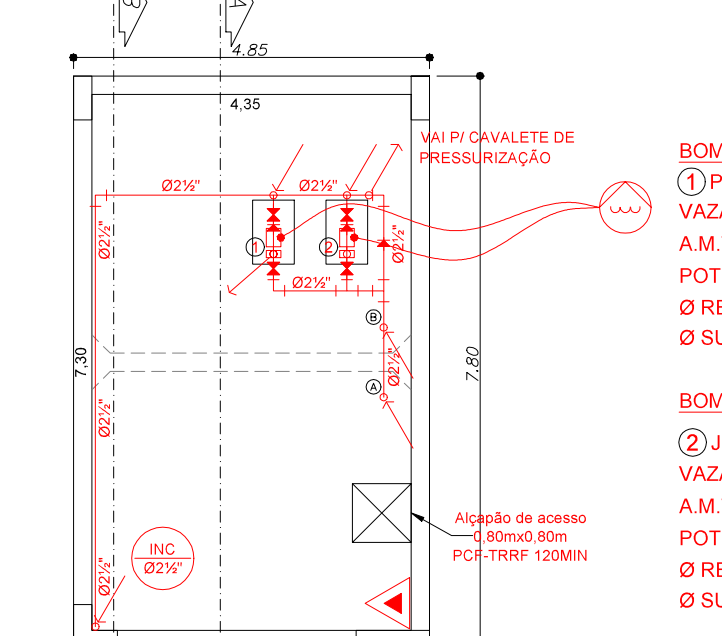


BARRILETE
SANTA CASA BLOCO A
ESCALA 1:100

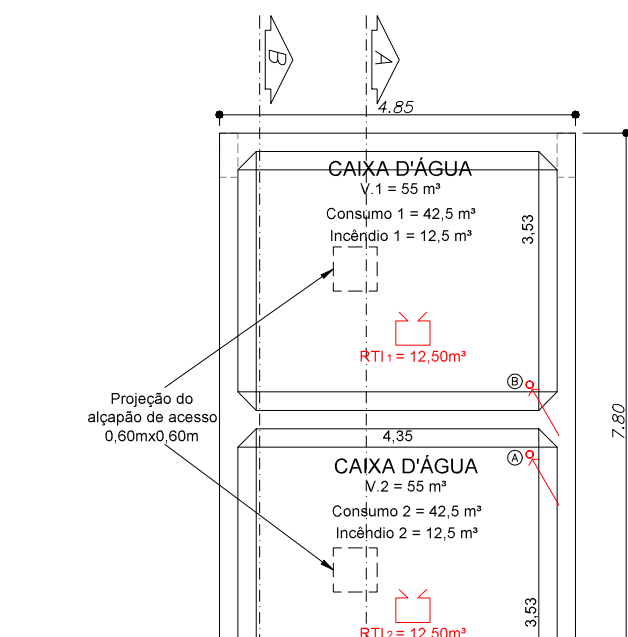


CAIXA D'ÁGUA
SANTA CASA BLOCO A
ESCALA 1:100

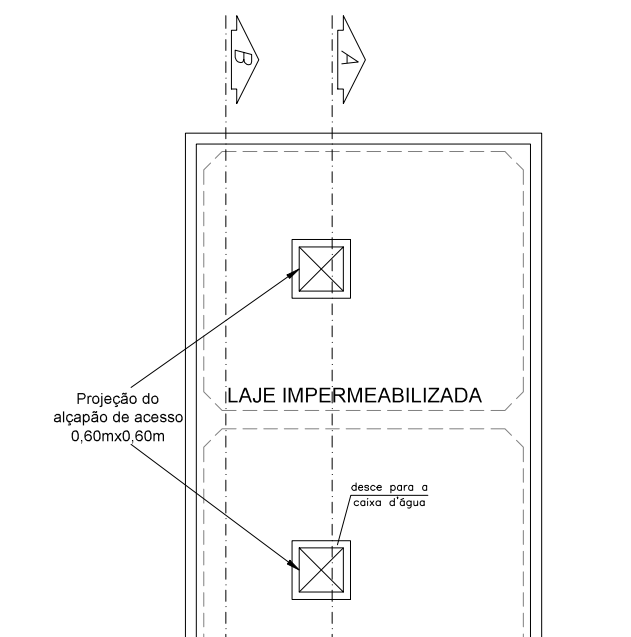


COBERTURA CAIXA D'ÁGUA
SANTA CASA BLOCO A
ESCALA 1:100

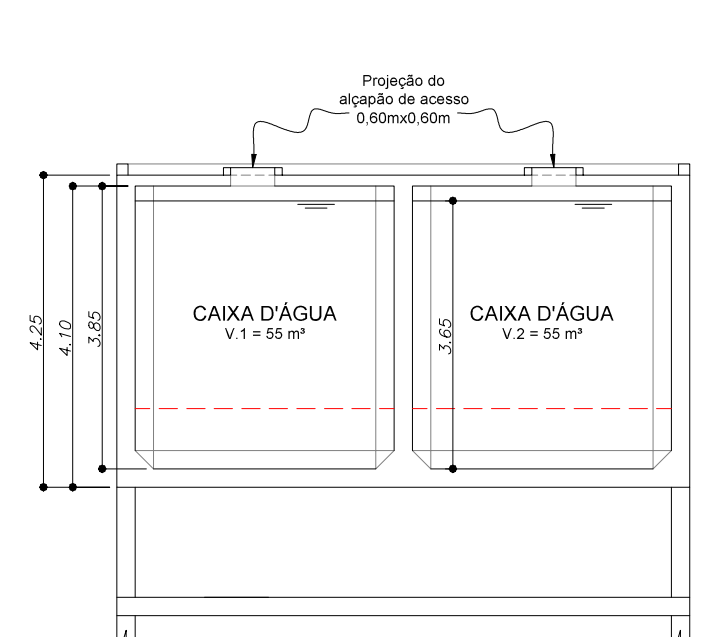

CORTE A-A
CAIXA D'ÁGUA E BARRILETE
ESCALA 1:100

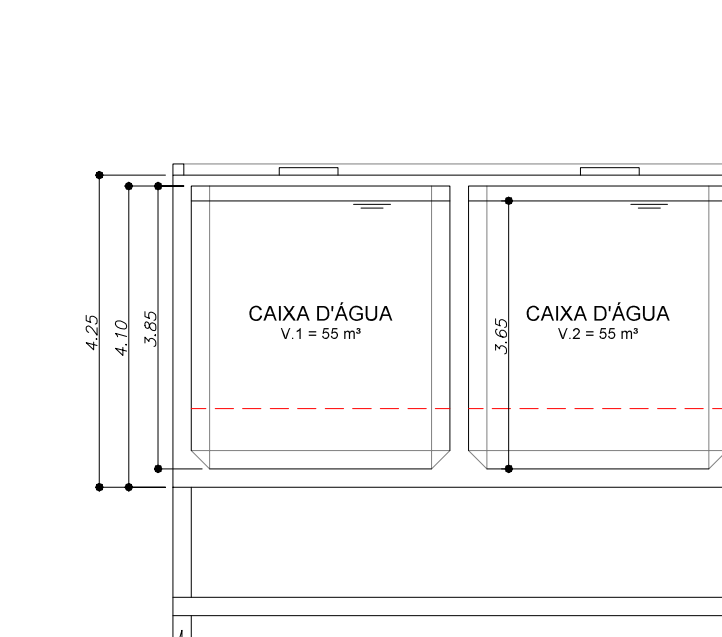

CORTE B-B
CAIXA D'ÁGUA E BARRILETE
ESCALA 1:100

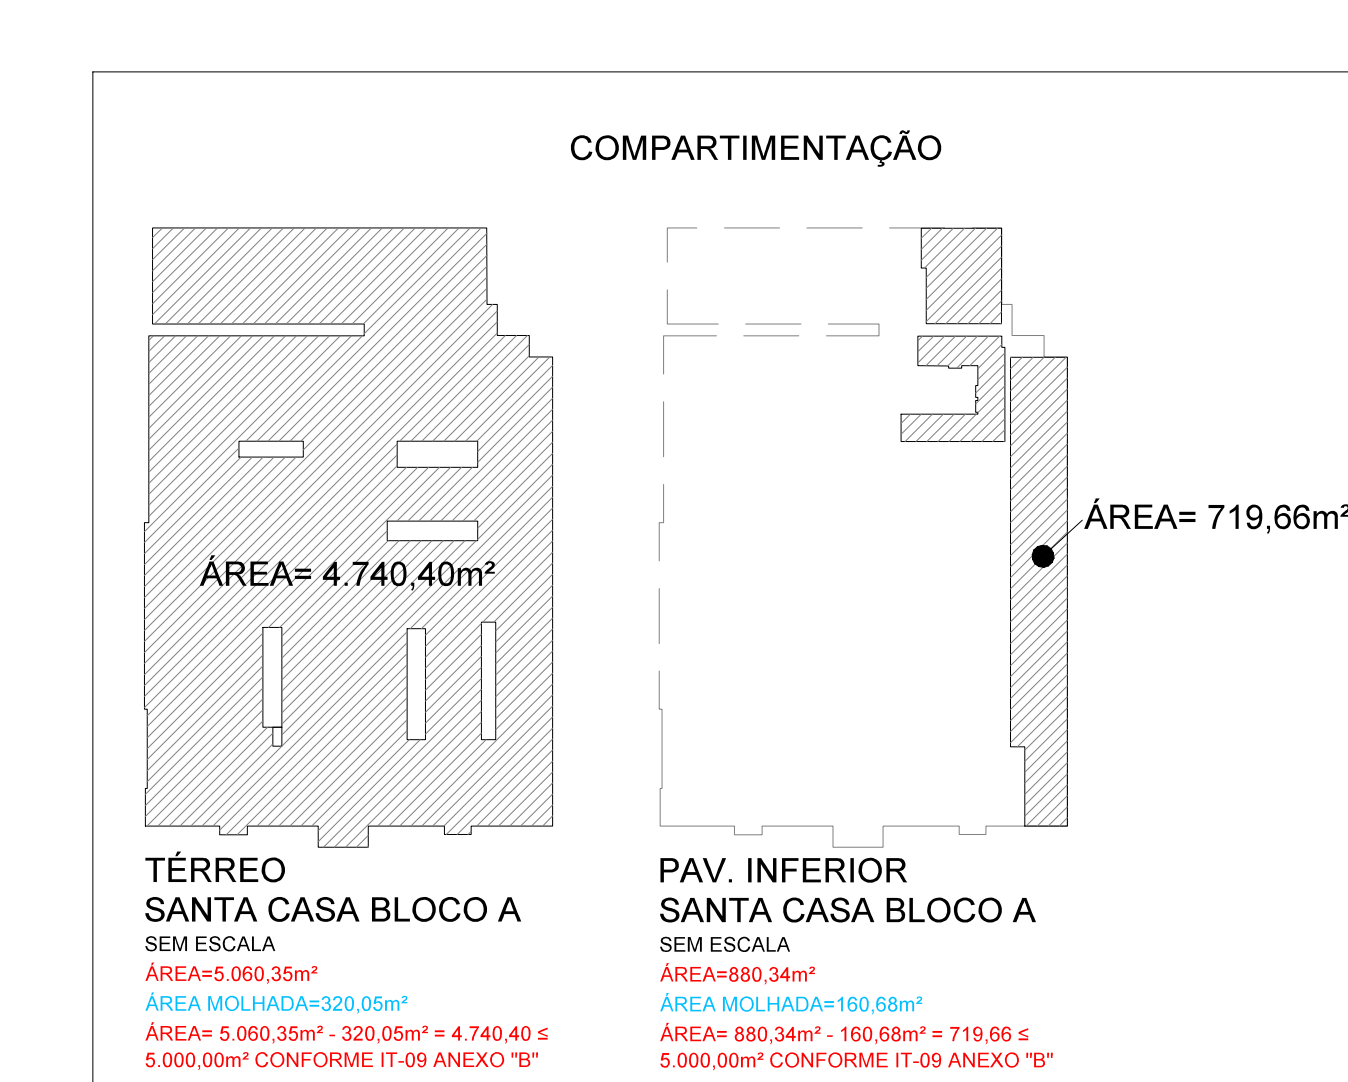

COMPARTIMENTAÇÃO
ÁREA= 4.740,40m²
ÁREA= 719,66m²

TÉRREO
SANTA CASA BLOCO A
ESCALA 1:150
ÁREA=5.060,35m²
ÁREA MOLHADA=320,05m²
ÁREA= 5.060,35m² - 320,05m² = 4.740,40 ≤ 5.000,00m² CONFORME IT-09 ANEXO "B"

PAV. INFERIOR
SANTA CASA BLOCO A
ESCALA 1:150
ÁREA=880,34m²
ÁREA MOLHADA=160,68m²
ÁREA= 880,34m² - 160,68m² = 719,66 ≤ 5.000,00m² CONFORME IT-09 ANEXO "B"